


ΥΛΙΚΑ ΣΤΗΝ ΟΨΗ
 ΕΠΙΚΑΛΥΨΗ, ΠΛΑΚΑ βετου αεμα
 ΣΦΡΑΓΙΣΜΑΤΑ: ΤΡΙΠΤΑ
 ΚΟΥΦΩΜΑΤΑ : ΜΕΤΑΛΛΙΚΑ

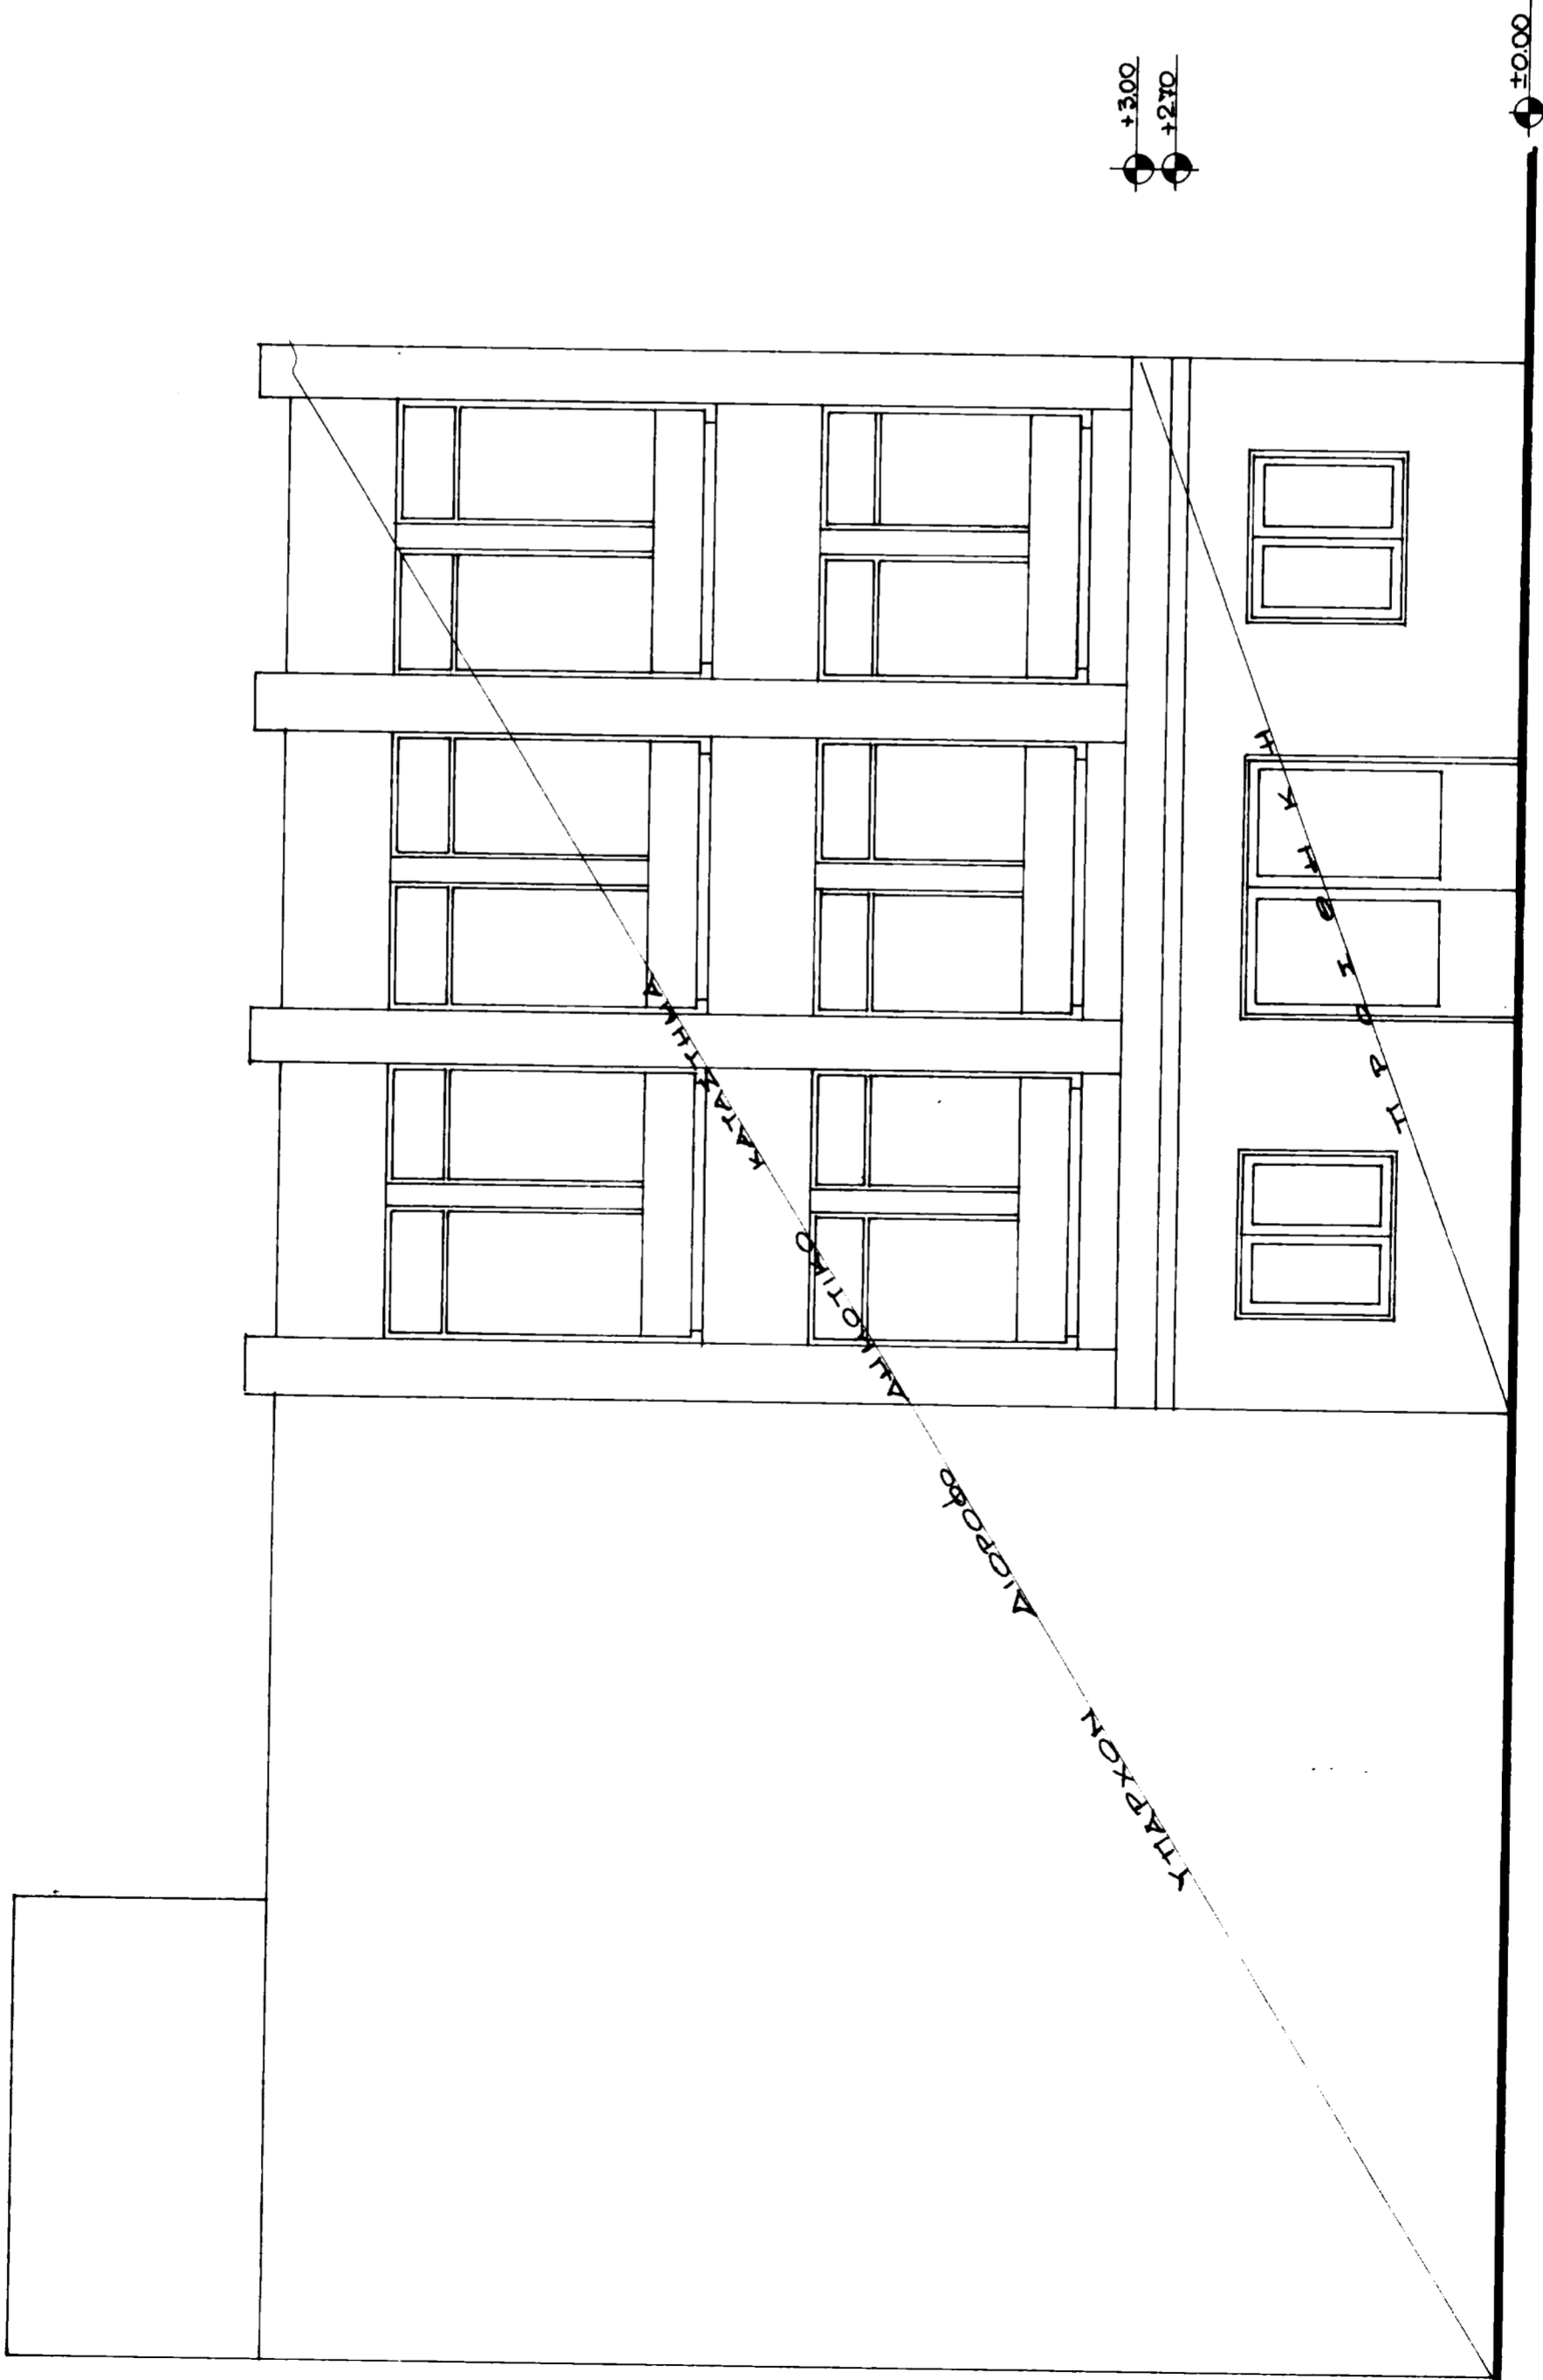

ΕΡΓΟΔΟΤΗΣ

ΔΗΜΟΣ ΟΡΧΟΜΕΝΟΥ

ΕΡΓΟ

ΤΥΡΟΣΗΚΗ ΙΣΟΓΕΙΟΥ ΑΠΟΘΗΚΗΣ ΚΑΤ' ΕΚΤΑΣΗ
 ΣΤΟ ΔΗΜΑΡΧΕΙΟ ΟΡΧΟΜΕΝΟΥ

ΘΕΣΗ

ΟΔΟΣ ΤΡΕΣ ΜΑΧΗΤΩΝ 5 28^η ΟΚΤΩΒΡΙΟΥ
 ΟΡΧΟΜΕΝΟΣ

ΘΕΜΑ ΣΧΕΔΙΟΥ

ΟΨΗ ΒΟΡΕΙΑ

ΑΡ. ΣΧΕΔΙΟΥ

A 5

ΚΛΙΜΑΚΑ
 1:50

ΜΕΛΕΤΗΤΗΣ

Τεχνική Υπεύθυνος Διπλω Δεσφ. Μ.
 ΣΤΑΥΡΟΣ Ν

ΧΡΟΝΟΛΟΓΙΑ

ΝΟΕΜΒΡΙΟΣ '84

ΛΗΘΕΥΡΗΣΕΙΣ

ΣΦΡΑΓΙΔΑ - ΥΠΟΓΡΑΦΗ

986-88

ΣΤΑΥΡΟΣ Ν. Δ. Δ.
 ΔΙΠΛΩ ΔΕΣΦ. Μ.
 ΤΕΧΝΙΚΟΣ ΥΠΕΥΘΥΝΟΣ

ΘΕΩΡΗΘΗΚΕ
 Διεύθυνση 113/1188
 ΥΠΟΥΡΓΕΙΟ Π.Ε.Χ.



ΜΑΡΤΙΝΙ

ΕΠΙΣΤΗΜΟΝΙΚΟ ΚΑΤΑΣΤΑΣΗ