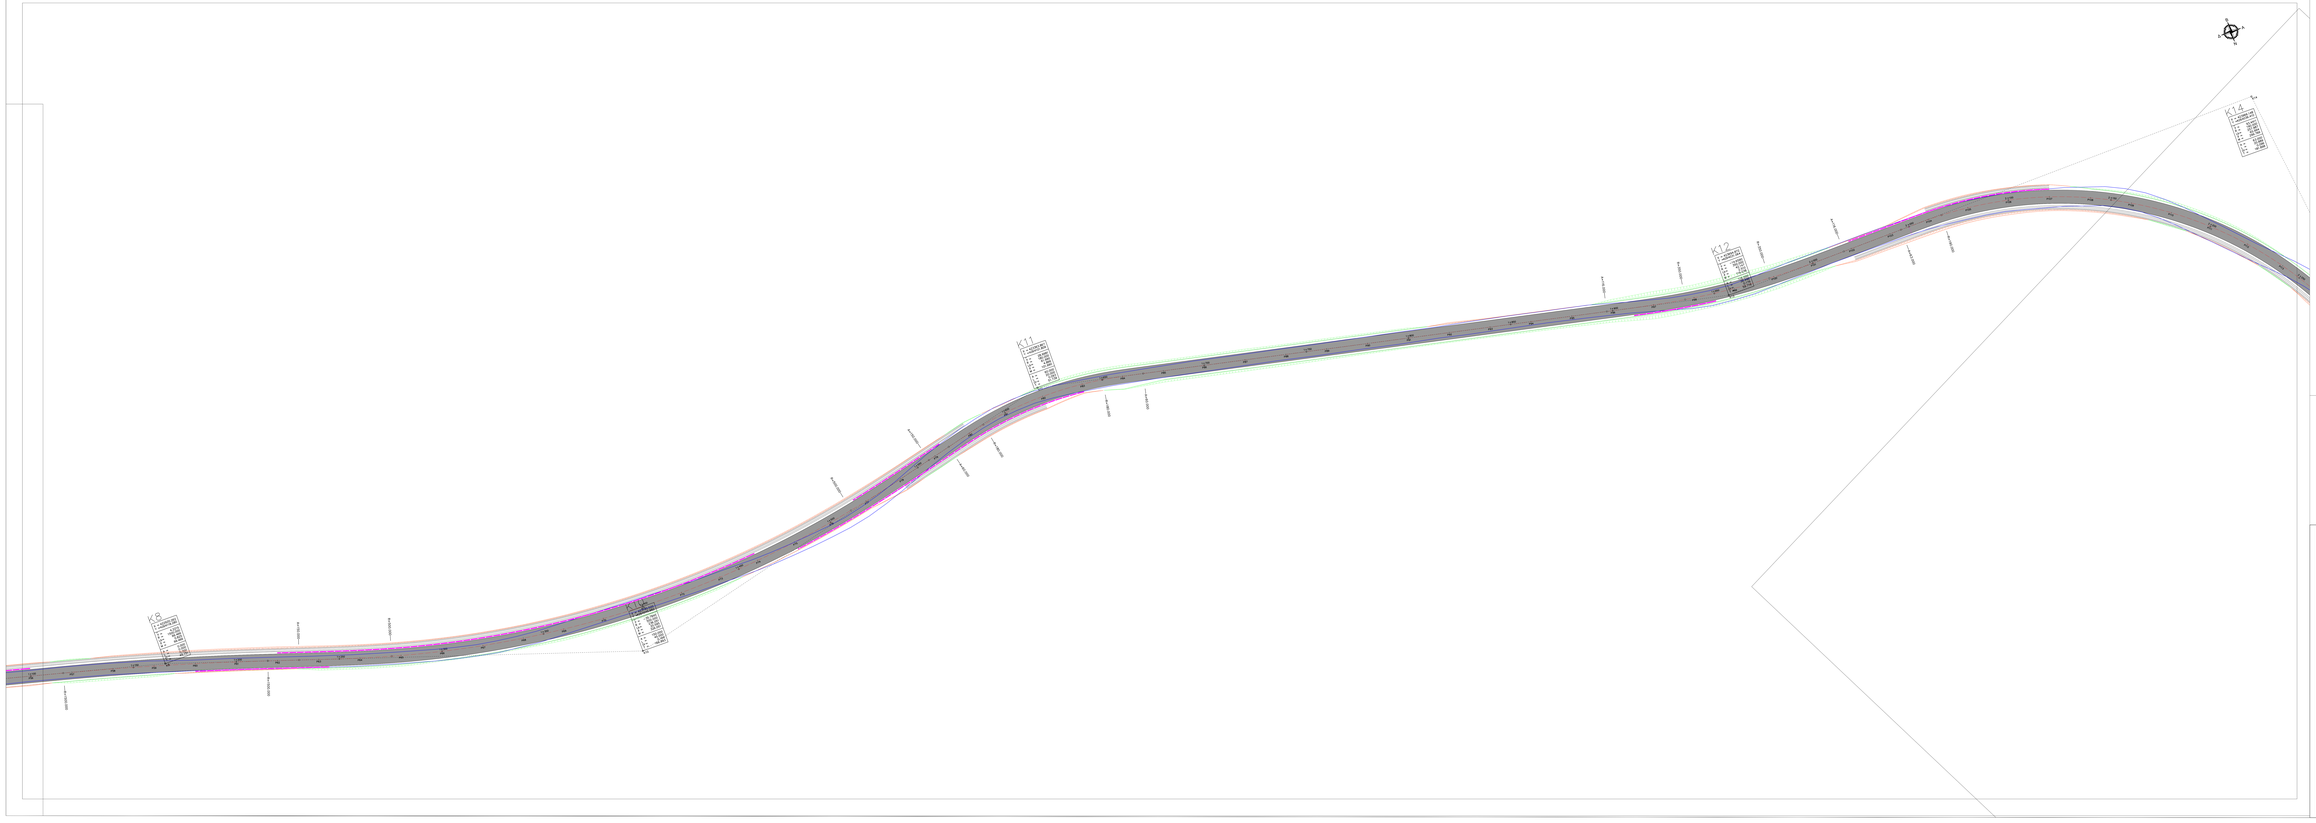

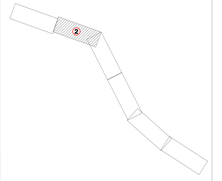

ΚΥΚΛΟΦΟΡΟΥΜΕΝΟ ΟΔΟΣΤΡΩΜΑ

ΑΞΟΝΑΣ ΟΔΟΥ

ΟΡΥΓΜΑ

ΕΠΙΧΩΜΑ

ΣΤΗΘΙΔΙΟ ΑΣΦΑΛΕΙΑΣ ΤΥΠΟΥ Μ.Ε.Ο.

ΟΡΙΟ ΑΣΦΑΛΤΟΥ ΥΠΑΡΧΟΥΣΑΣ ΟΔΟΥ

ΕΛΛΗΝΙΚΗ ΔΗΜΟΚΡΑΤΙΑ

ΠΕΡΙΦΕΡΕΙΑ ΣΤΕΡΕΑΣ ΕΛΛΑΔΟΣ
ΔΗΜΟΣ ΟΡΧΟΜΕΝΟΥ
ΤΕΧΝΙΚΗ ΥΠΗΡΕΣΙΑ Δ.ΟΡΧΟΜΕΝΟΥ

ΦΟΡΕΑΣ ΕΡΓΟΥ - ΔΙΚΑΙΟΥΧΟΣ
ΔΗΜΟΣ ΟΡΧΟΜΕΝΟΥ

ΤΙΤΛΟΣ ΕΡΓΟΥ

ΜΕΛΕΤΗ ΟΔΟΠΟΙΙΑΣ ΤΟΥ ΕΡΓΟΥ " ΒΕΛΤΙΩΣΗ - ΑΣΦΑΛΤΟΣΤΡΩΣΗ ΤΟΥ ΔΡΟΜΟΥ ΠΑΥΛΟΥ - ΚΑΣΤΡΟΥ "

ΤΙΤΛΟΣ ΣΧΕΔΙΟΥ

ΟΡΙΖΟΝΤΙΟΓΡΑΦΙΑ ΑΞΟΝΑ ΟΔΟΥ Χ.Θ. 1+100 - Χ.Θ. 2+240

ΚΩΔΙΚΟΣ ΣΧΕΔΙΟΥ

ΟΔ 1

ΚΛΙΜΑΚΑ : 1: 500

ΦΥΛΛΟ : 2 of 6

ΝΙΚΟΣ Ι. ΜΗΝΙΩΤΗΣ
ΤΟΠΟΓΡΑΦΟΣ ΜΗΧΑΝΙΚΟΣ Α.Μ.Τ.
ΜΕΛΕΤΗΤΗΣ ΕΡΓΩΝ ΠΟΛΙΤΙΚΟΥ ΜΗΧΑΝΙΚΟΥ
Παρασκευοπούλου 104, Αθήνα, τηλ. 210 5214439
e-mail : nikos.mint@gmail.com

ΑΡΧΕΙΟ ΕΠΙΚΟΙΝΩΝΙΑΣ ΔΗΜΟΥ ΟΡΧΟΜΕΝΟΥ	
ΑΝΑΡΤΗΤΕΑ :	
ΥΠΟΓΡΑΦΗ :	ΗΜ/ΝΙΑ :
ΑΝΑΡΤΗΤΕΑ : ΑΝΑΘΕΣΗ :	
ΥΠΟΓΡΑΦΗ :	ΗΜ/ΝΙΑ :
ΑΡΧΕΙΟΘΕΤΗΣΗ ΔΗΜΟΥ ΟΡΧΟΜΕΝΟΥ	

ΑΡΙΘ.ΜΕΛΕΤΗΣ	ΕΤΟΣ	ΑΡΙΘ.ΦΥΛΛΟΥ
ΦΕΚ/ΑΔΑ/ΑΔΑΜ	ΑΡΙΘ.ΠΡΩΤ.	

ΣΦΡΑΓΙΣ