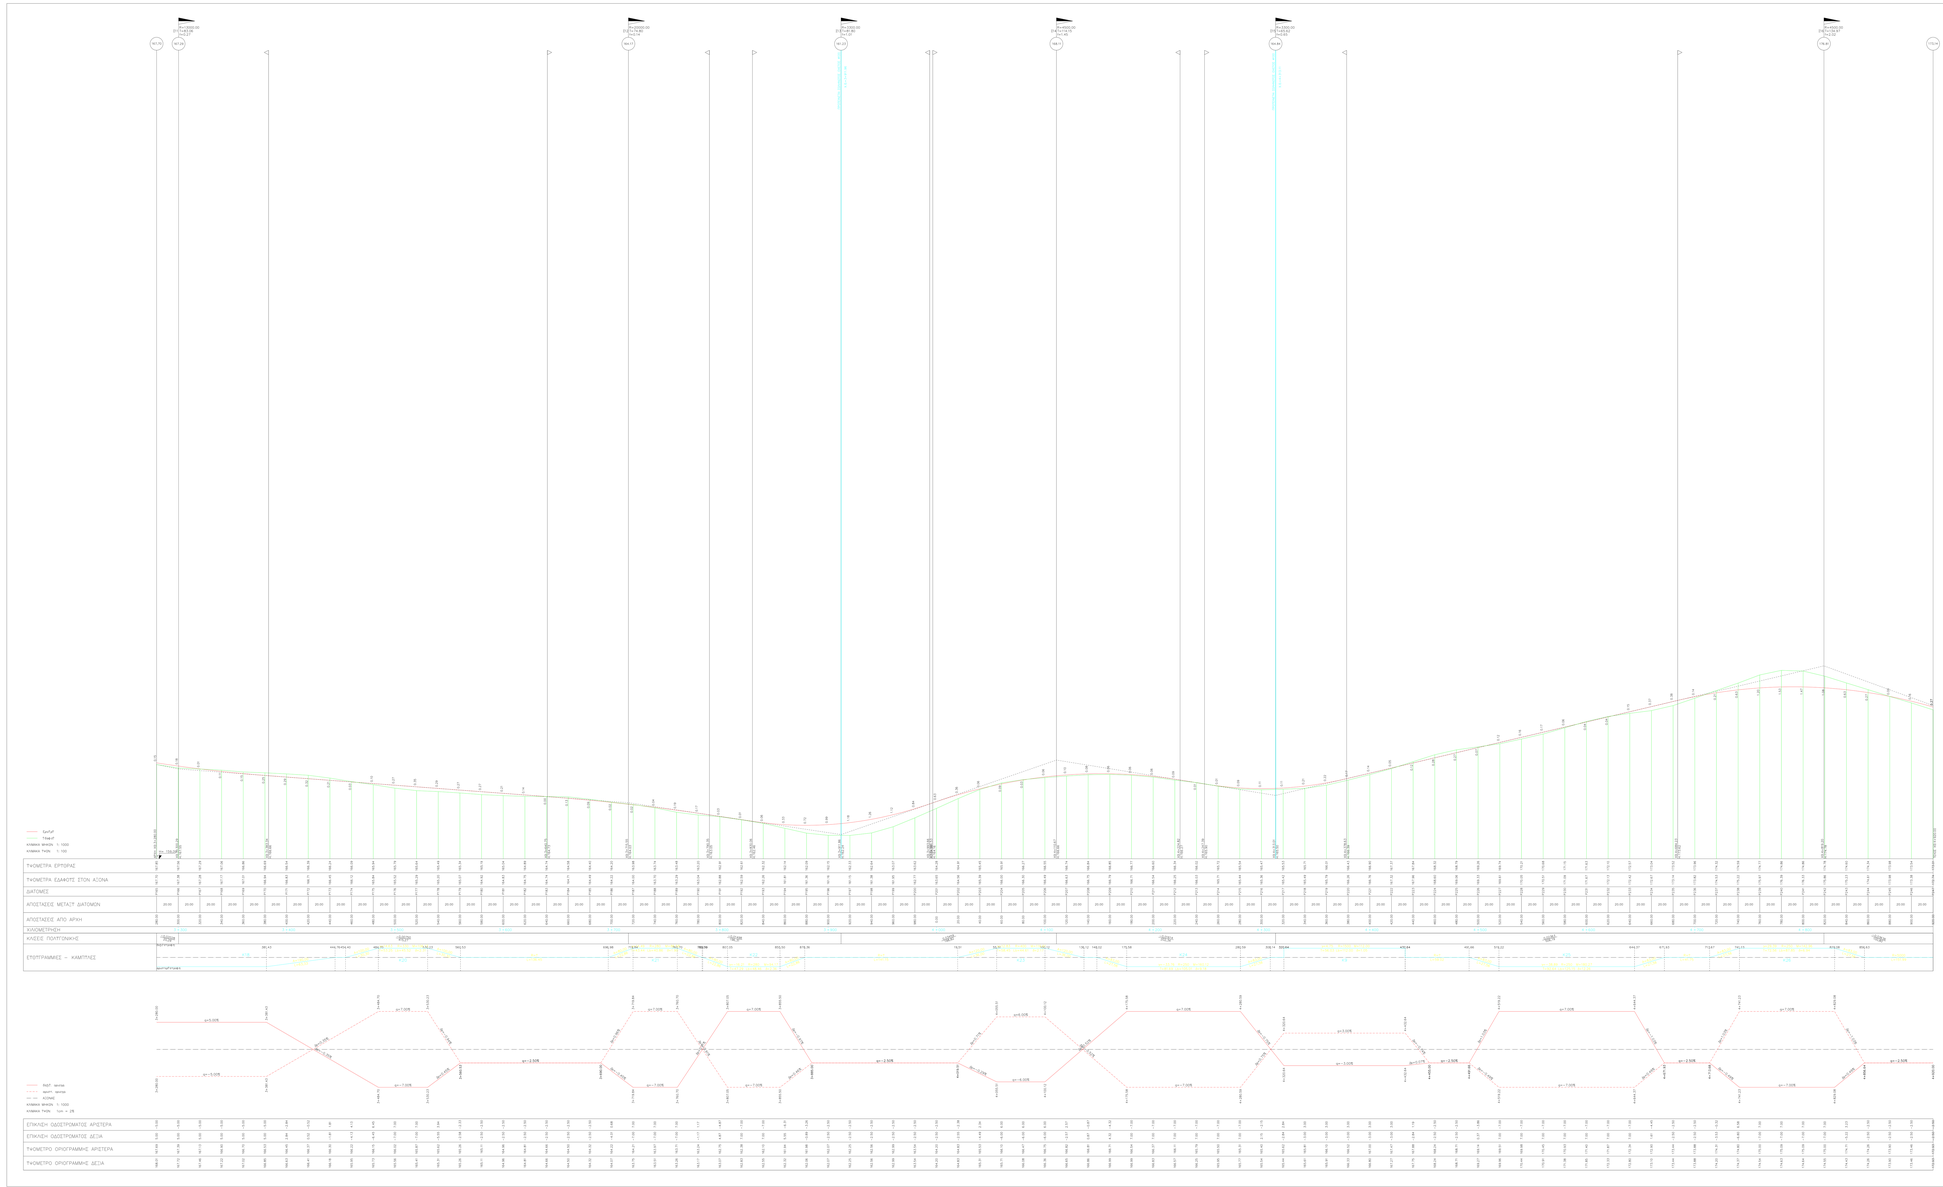

ΕΛΛΗΝΙΚΗ ΔΗΜΟΚΡΑΤΙΑ

ΠΕΡΙΦΕΡΕΙΑ ΣΤΕΡΕΑΣ ΕΛΛΑΔΟΣ
ΔΗΜΟΣ ΟΡΧΟΜΕΝΟΥ
ΤΕΧΝΙΚΗ ΥΠΗΡΕΣΙΑ Δ.ΟΡΧΟΜΕΝΟΥ

ΦΟΡΕΑΣ ΕΡΓΟΥ - ΔΙΚΑΙΟΥΧΟΣ
ΔΗΜΟΣ ΟΡΧΟΜΕΝΟΥ

ΤΙΤΛΟΣ ΕΡΓΟΥ

ΜΕΛΕΤΗ ΟΔΟΠΟΙΙΑΣ ΤΟΥ ΕΡΓΟΥ " ΒΕΛΤΙΩΣΗ - ΑΣΦΑΛΤΟΣΤΡΩΣΗ ΤΟΥ ΔΡΟΜΟΥ ΠΑΥΛΟΥ - ΚΑΣΤΡΟΥ "

ΤΙΤΛΟΣ ΣΧΕΔΙΟΥ

ΜΗΚΟΤΟΜΗ ΑΞΟΝΑ ΟΔΟΥ Χ.Θ. 3+280 - Χ.Θ. 4+920
ΔΙΑΤΡΗΜΑ ΕΠΙΚΛΙΣΕΩΝ ΟΔΟΥ

ΚΩΔΙΚΟΣ ΣΧΕΔΙΟΥ

06 | 2

ΚΛΙΜΑΚΑ : 1: 1000 / 1:100 | **ΦΥΛΛΟ :** 3 of 4

ΝΙΚΟΣ Ι. ΜΑΝΗΣ
ΤΟΠΟΓΡΑΦΟΣ ΜΗΧΑΝΙΚΟΣ Ε.Μ.Π
ΜΕΛΕΤΗΤΗΣ ΚΑΤ' ΙΔ ΠΕΤΑΣΗ ΤΡΙΤΟΥ Α'
Τηλεπικοινωνιακός Σταθμός Ν. Αγ. Θεοδώρων 370 00 ΛΑΜΙΑΣ
e-mail : nikos.manis@gmail.com

ΕΚΔΟΣΗ	ΠΕΡΙΓΡΑΦΗ	ΗΜΕΡΟΜΗΝΙΑ
ΑΡΧΙΚΗ ΕΚΔ.	ΜΕΛΕΤΗ	

ΜΟΝΑΔΑ ΕΓΚΡΙΣΗΣ ΔΗΜΟΣ ΟΡΧΟΜΕΝΟΥ

ΑΔΕΙΑ ΕΓΚΡΙΣΗΣ :

ΠΡΑΞΗ ΕΓΚΡΙΣΗΣ :

ΑΠΟΦΑΣΗ - ΕΓΚΡΙΣΗ :

ΠΡΑΞΗ ΕΓΚΡΙΣΗΣ :

ΑΠΟΦΑΣΗ ΑΔΕΙΟΔΟΤΗΣΗΣ :