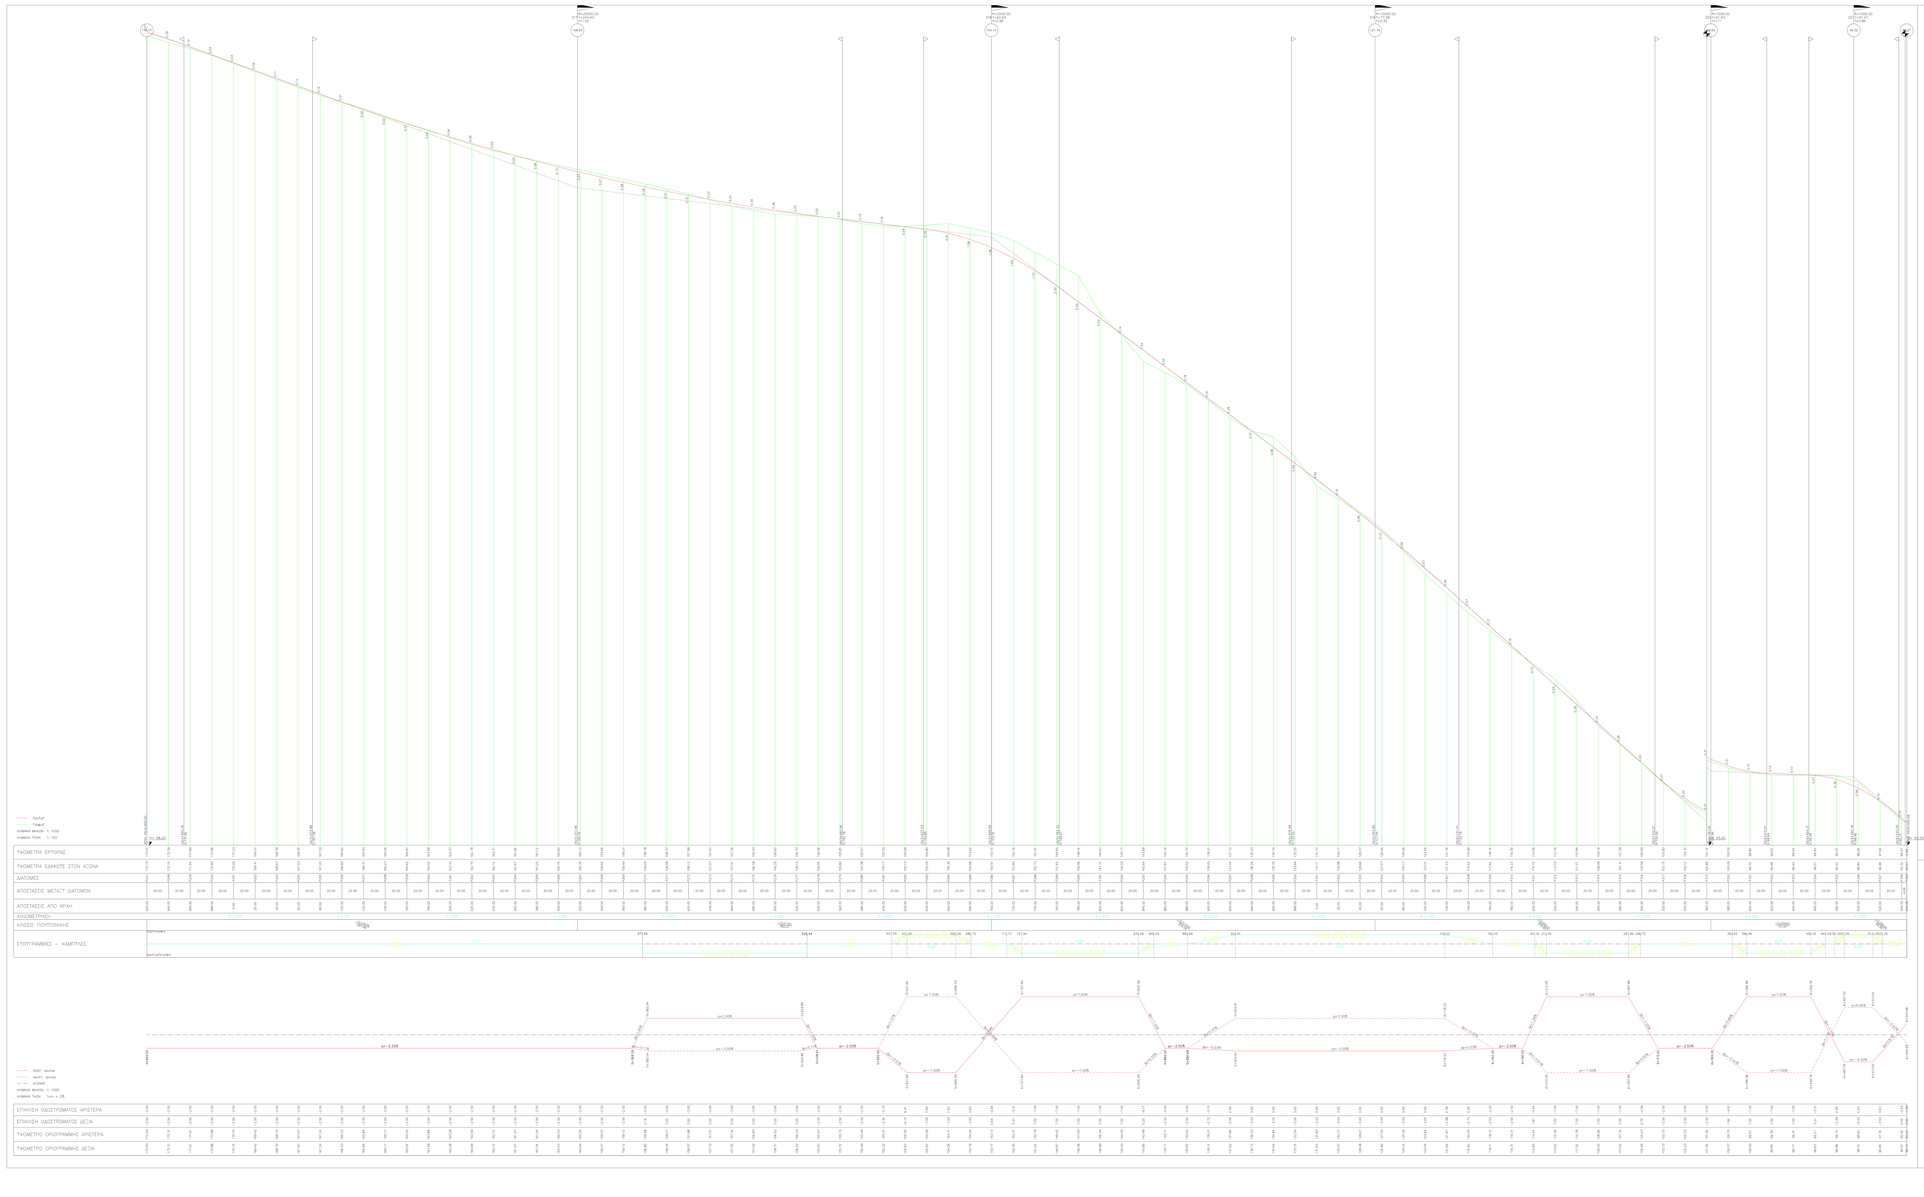

ΕΛΛΗΝΙΚΗ ΔΗΜΟΚΡΑΤΙΑ	ΠΕΡΙΦΕΡΕΙΑ ΕΤΕΡΕΑΣ ΕΛΛΑΔΟΣ ΔΗΜΟΣ ΟΡΧΟΜΕΝΟΥ ΤΕΧΝΙΚΗ ΥΠΗΡΕΣΙΑ Δ.ΟΡΧΟΜΕΝΟΥ
ΦΟΡΕΑΣ ΕΡΓΟΥ - ΔΙΚΑΙΟΥΧΟΣ **ΔΗΜΟΣ ΟΡΧΟΜΕΝΟΥ**	
ΤΙΤΛΟΣ ΕΡΓΟΥ **ΜΕΛΕΤΗ ΟΔΟΠΟΙΙΑΣ ΤΟΥ ΕΡΓΟΥ " ΒΕΛΤΙΩΣΗ - ΑΣΦΑΛΤΟΣΤΡΩΣΗ ΤΟΥ ΔΡΟΜΟΥ ΠΑΥΛΟΥ - ΚΑΣΤΡΟΥ "**	
ΤΙΤΛΟΣ ΣΧΕΔΙΟΥ ΜΗΚΟΤΟΜΗ ΑΞΟΝΑ ΟΔΟΥ Χ.Θ. 4+920 - Χ.Θ. 6+540 ΔΙΑΓΡΑΜΜΑ ΕΠΙΚΟΙΣΕΩΝ ΟΔΟΥ	
ΚΩΔΙΚΟΣ ΣΧΕΔΙΟΥ ΟΔ - 2	
ΚΛΙΜΑΚΑ : 1: 1000 / 1:100	**ΦΥΛΛΟ :** 4 of 4
ΝΙΚΟΣ Ι. ΝΙΚΗΣ ΤΟΠΟΓΡΑΦΟΣ ΜΗΧΑΝΙΚΟΣ Ε.Μ.Π. ΜΕΛΕΤΗΤΗΣ ΑΚΤ 16.10.TΑ.ΠΛ.ΤΥΠΟΥ Φ Περιφερειακή Ενότητα Κορινθίας, Τ.Κ. 20100 ΚΟΡΙΝΘΟΣ e-mail : nikos.i.nikis@gmail.com	ΘΕΩΡΗΘΗΚΕ ΑΠΟΔΕΚΤΗΚΕ ΔΗΜΟΣ ΟΡΧΟΜΕΝΟΥ ΘΕΩΡΗΘΗΚΕ : ΥΠΟΓΡΑΦΗ : ΗΜΕΡΟΜ. ΘΕΩΡΗΣ. : ΥΠΟΓΡΑΦΗ : ΘΕΩΡΗΘΗΚΕ ΑΠΟΔΕΚΤΗΚΕ