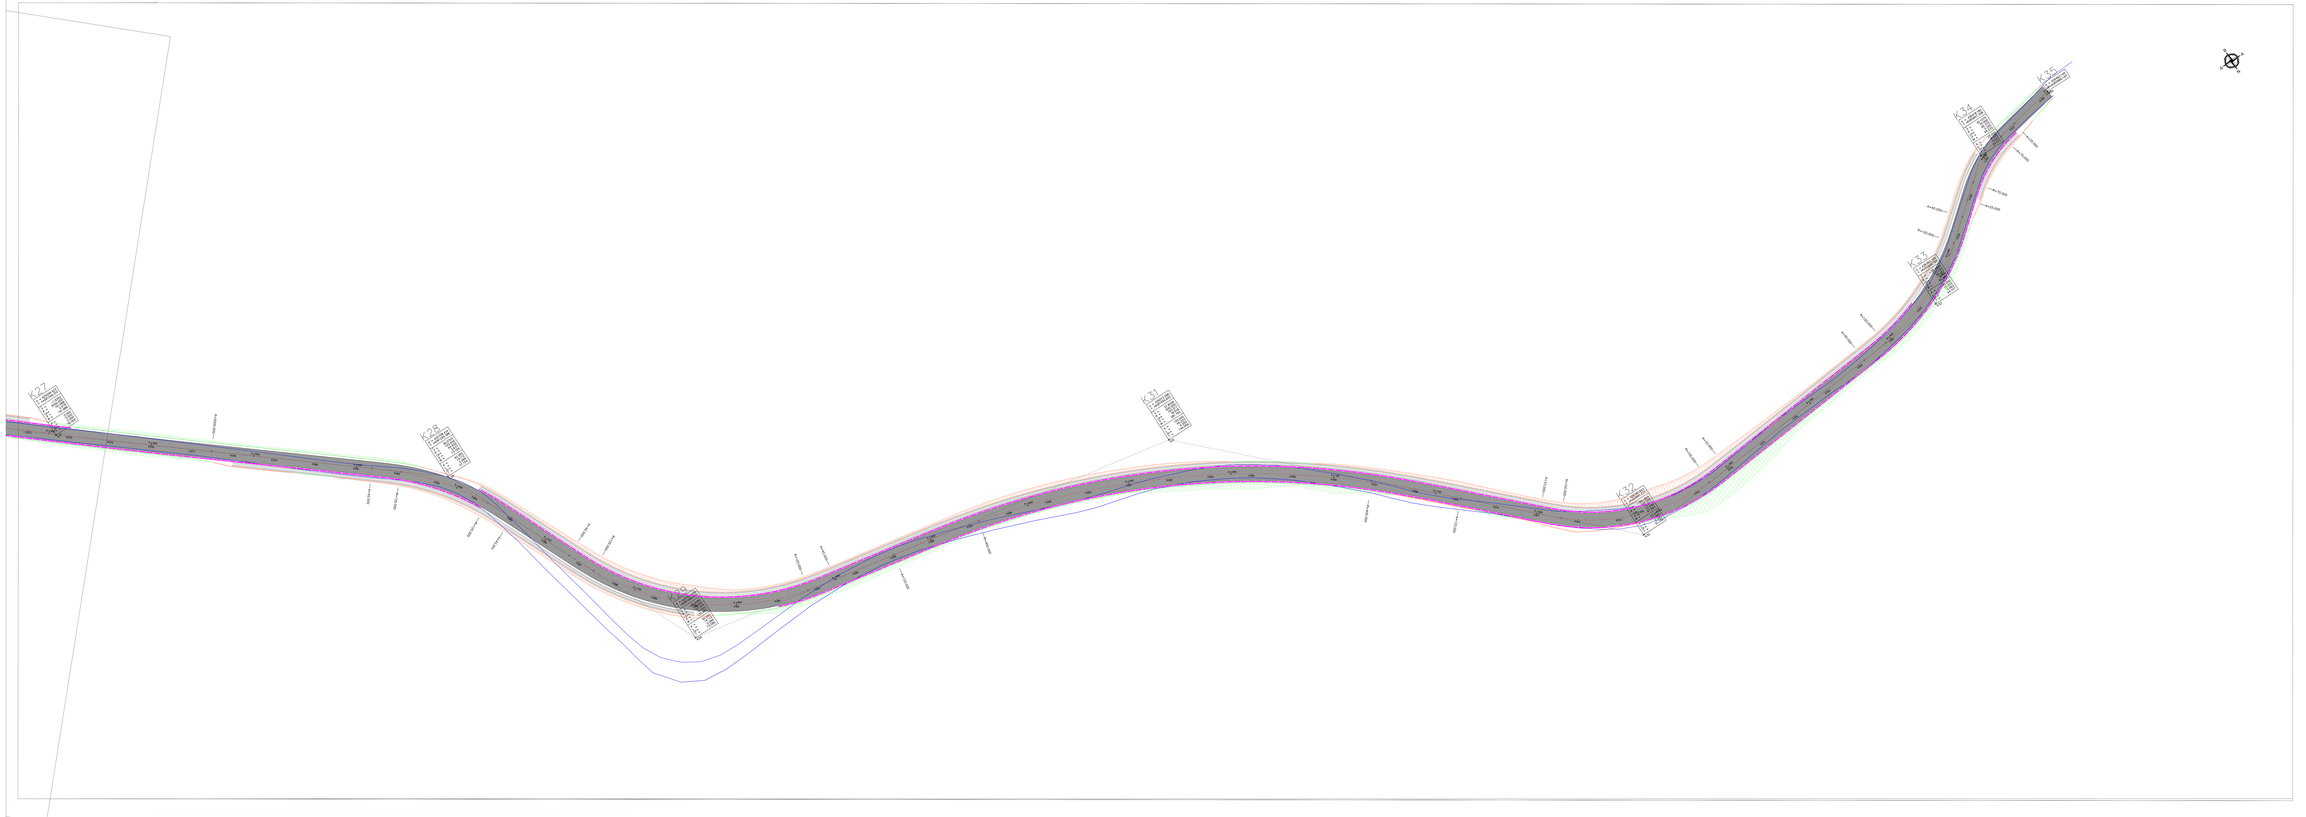

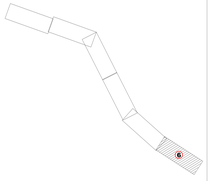

ΚΥΚΛΟΦΟΡΟΥΜΕΝΟ ΟΔΟΣΤΡΩΜΑ

ΑΞΟΝΑΣ ΟΔΟΥ

ΟΡΥΓΜΑ

ΕΠΙΧΩΜΑ

ΣΤΗΘΑΙΟ ΑΣΦΑΛΕΙΑΣ ΤΥΠΟΥ Μ.Σ.Ο.

ΟΡΙΟ ΑΣΦΑΛΤΟΥ ΥΠΑΡΧΟΥΣΑΣ ΟΔΟΥ

ΕΛΛΗΝΙΚΗ ΔΗΜΟΚΡΑΤΙΑ

ΠΕΡΙΦΕΡΕΙΑ ΣΤΕΡΕΑΣ ΕΛΛΑΔΟΣ
ΔΗΜΟΣ ΟΡΧΟΜΕΝΟΥ
ΤΕΧΝΙΚΗ ΥΠΗΡΕΣΙΑ Δ.ΟΡΧΟΜΕΝΟΥ

ΦΟΡΕΑΣ ΕΡΓΟΥ - ΔΙΚΑΙΟΥΧΟΣ
ΔΗΜΟΣ ΟΡΧΟΜΕΝΟΥ

ΤΙΤΛΟΣ ΕΡΓΟΥ

ΜΕΛΕΤΗ ΟΔΟΠΟΙΙΑΣ ΤΟΥ ΕΡΓΟΥ " ΒΕΛΤΙΩΣΗ - ΑΣΦΑΛΤΟΣΤΡΩΣΗ ΤΟΥ ΔΡΟΜΟΥ ΠΑΥΛΟΥ - ΚΑΣΤΡΟΥ "

ΤΙΤΛΟΣ ΣΧΕΔΙΟΥ

ΟΡΙΖΟΝΤΙΟΓΡΑΦΙΑ ΑΞΟΝΑ ΟΔΟΥ Χ.Θ. 0+460 - Χ.Θ. 6+540

ΚΩΔΙΚΟΣ ΣΧΕΔΙΟΥ

ΟΔ	1

ΚΛΙΜΑΚΑ : 1: 500

ΦΥΛΛΟ : 6 of 6

ΝΙΚΟΣ Ι. ΜΑΝΙΑΣ
ΤΟΠΟΓΡΑΦΟΣ ΜΗΧΑΝΙΚΟΣ Ε.Μ.Π.
ΜΕΛΕΤΕΣ ΟΔΟΠΟΙΙΑΣ - ΤΟΠΟΓΡΑΦΙΚΕΣ ΕΡΓΑΣΙΕΣ
Παρασκευοπούλου 104, Αθήνα, τηλ. 210 5214439
e-mail : nikos.manias@gmail.com

ΑΡΧΕΙΟ ΕΠΙΛΟΓΗΣ ΔΙΑΘΕΣΗ ΕΠΙΧΕΙΡΗΣΕΩΝ	
ΕΚΔΟΣΗ :	
ΠΡΟΤΑΣΗ :	04/ 10/
ΕΚΔΟΣΗ : ΑΝΑΘΕΩ :	
ΠΡΟΤΑΣΗ :	04/ 10/
ΕΚΔΟΣΗ : ΥΠΟΓΡΑΦΗ :	