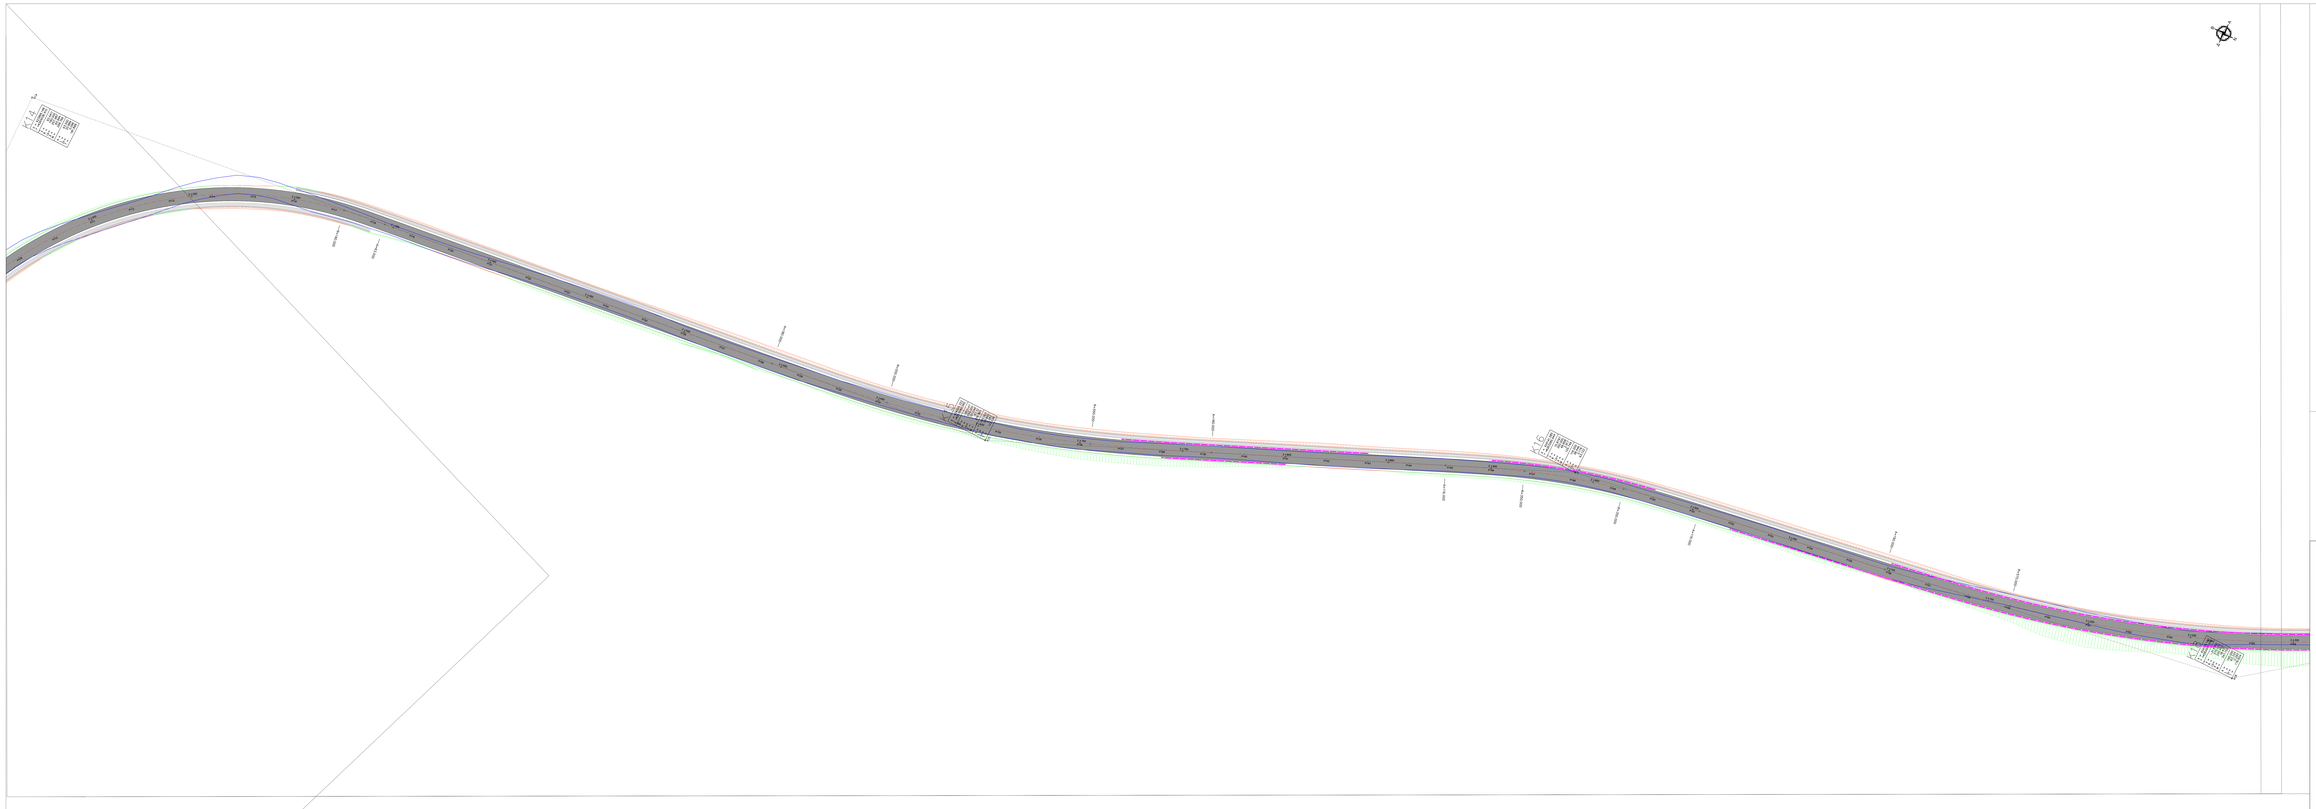

ΕΛΛΗΝΙΚΗ ΔΗΜΟΚΡΑΤΙΑ

ΠΕΡΙΦΕΡΕΙΑ ΣΤΕΡΕΑΣ ΕΛΛΑΔΟΣ
ΔΗΜΟΣ ΟΡΧΟΜΕΝΟΥ
ΤΕΧΝΙΚΗ ΥΠΗΡΕΣΙΑ Δ.ΟΡΧΟΜΕΝΟΥ

ΦΟΡΕΑΣ ΕΡΓΟΥ - ΔΙΚΑΙΟΥΧΟΣ
ΔΗΜΟΣ ΟΡΧΟΜΕΝΟΥ

ΤΙΤΛΟΣ ΕΡΓΟΥ

ΜΕΛΕΤΗ ΟΔΟΠΟΙΙΑΣ ΤΟΥ ΕΡΓΟΥ " ΒΕΛΤΙΩΣΗ - ΑΣΦΑΛΤΟΣΤΡΩΣΗ ΤΟΥ ΔΡΟΜΟΥ ΠΑΥΛΟΥ - ΚΑΣΤΡΟΥ "

ΤΙΤΛΟΣ ΣΧΕΔΙΟΥ

ΟΡΙΖΟΝΤΙΟΓΡΑΦΙΑ ΑΞΟΝΑ ΟΔΟΥ Χ.Θ. 0+240 - Χ.Θ. 3+300

ΚΩΔΙΚΟΣ ΣΧΕΔΙΟΥ

ΟΔ	1

ΚΛΙΜΑΚΑ : 1: 500

ΦΥΛΛΟ : 3 of 6

ΝΙΚΟΣ Ι. ΜΑΝΗΣ
ΤΟΠΟΓΡΑΦΟΣ ΜΗΧΑΝΙΚΟΣ Α.Μ.Τ.
ΜΕΛΕΤΕΣ ΟΔΟΠΟΙΙΑΣ - ΑΝΑΠΛΑΣΕΙΣ
Παγκρατίου/Ανακτ. 104, Αθήνα, τηλ. 210 5214439
e-mail : nikos.i.manis@gmail.com

ΑΝΑΘΕΩΡΗΣΕΙΣ ΑΡΧΙΚΟΥ ΣΧΕΔΙΟΥ	
ΑΝΑΘ/ΣΗ 1 :	
ΗΜ/ΝΙΑ :	ΗΜ/ΝΙΑ
ΑΝΑΘ/ΣΗ : ΑΝΑΘ/ΣΗΣ :	
ΗΜ/ΝΙΑ :	ΗΜ/ΝΙΑ
ΑΝΑΘ/ΣΗ : ΑΝΑΘ/ΣΗΣ :	
ΗΜ/ΝΙΑ :	ΗΜ/ΝΙΑ
ΑΝΑΘ/ΣΗ : ΑΝΑΘ/ΣΗΣ :	
ΗΜ/ΝΙΑ :	ΗΜ/ΝΙΑ
ΑΝΑΘ/ΣΗ : ΑΝΑΘ/ΣΗΣ :	
ΗΜ/ΝΙΑ :	ΗΜ/ΝΙΑ

ΑΡΧΕΙΟ	ΣΧΕΔΙΟ	ΥΠΟΦΑΚΕΛΟΣ
ΦΑΚΕΛΟΣ : ΔΙΑ :	ΦΑΚΕΛΟΣ :	