

ΔΗΜΟΣ ΟΡΧΟΜΕΝΟΥ
ΤΕΧΝΙΚΗ ΥΠΗΡΕΣΙΑ

ΓΕΝΙΚΗ ΔΙΑΤΑΞΗ ΙΔΙΩΤΙΚΗΣ ΣΥΝΔΕΣΗΣ ΣΤΟ ΔΙΚΤΥΟ ΑΠΟΧΕΤΕΥΣΗΣ ΑΚΑΘΑΡΤΩΝ

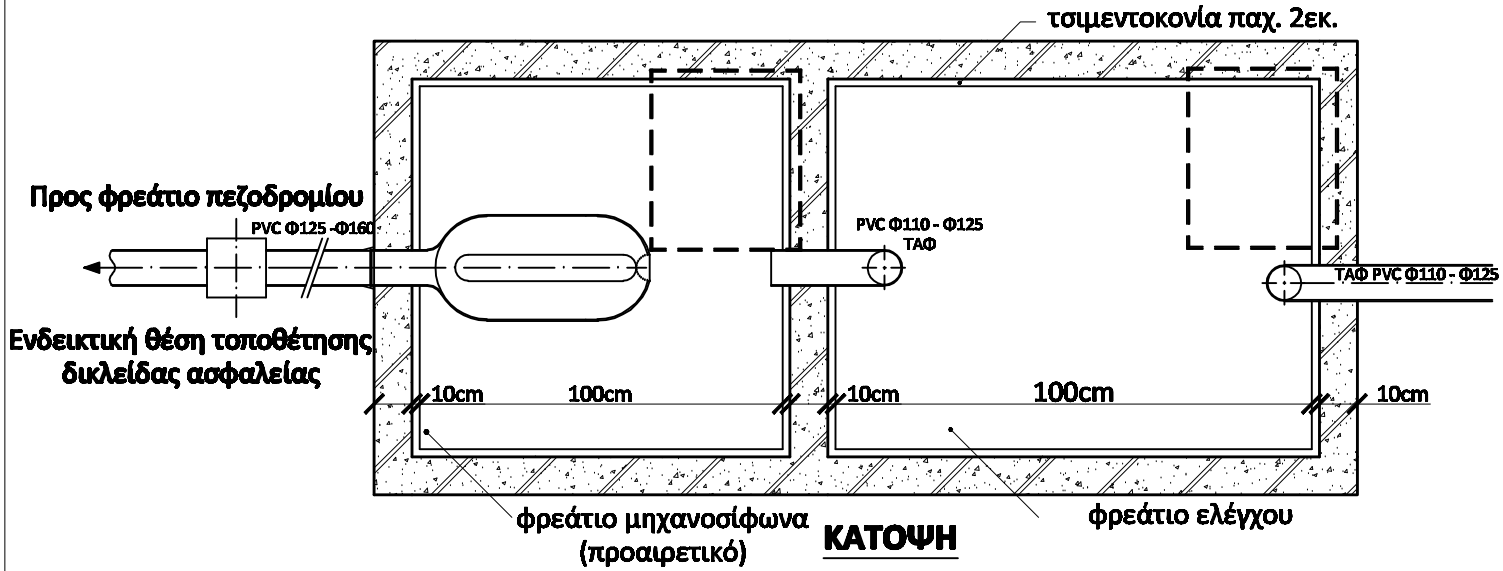

ΚΑΤΟΨΗ

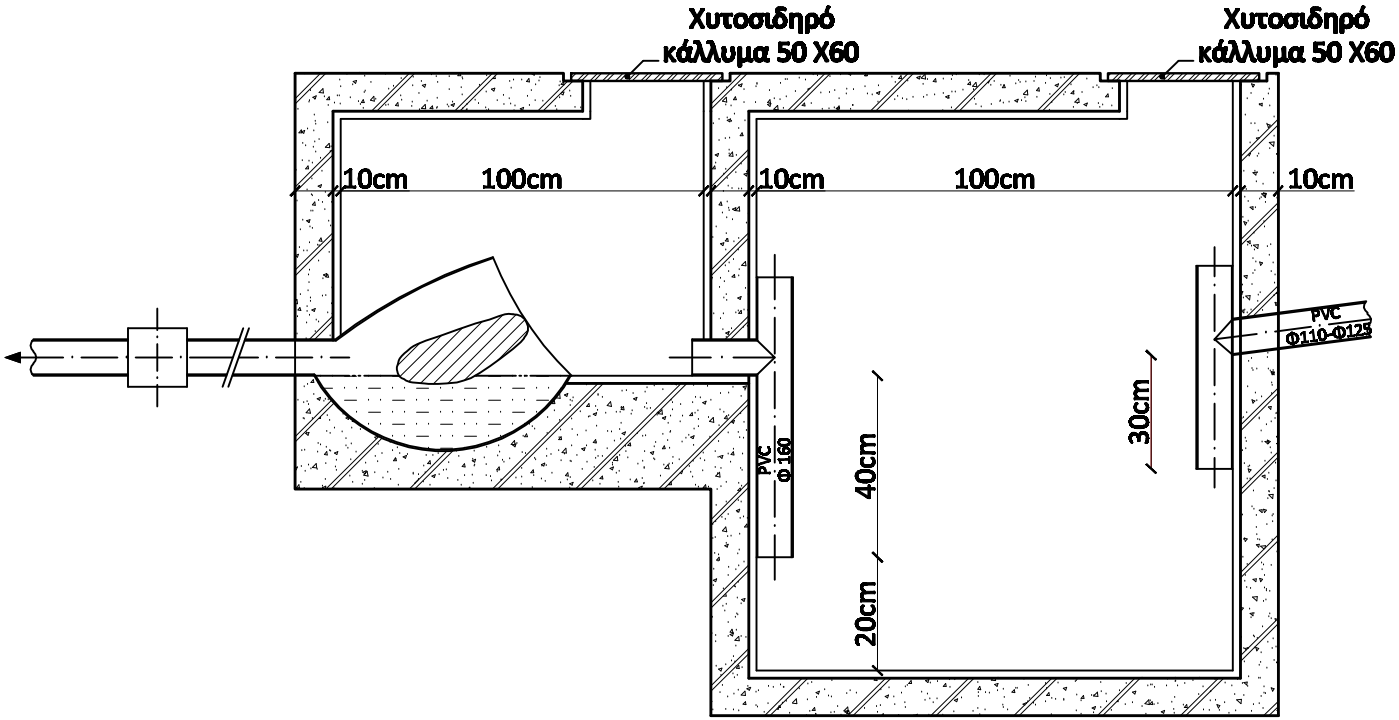

ΤΟΜΗ Α - Α

ΠΑΡΑΤΗΡΗΣΕΙΣ :

1. Συνίσταται η ακριβής τήρηση του παρόντος σχεδίου. Σε διαφορετική περίπτωση ο Δήμος Ορχομενού θα εφαρμόσει τον κανονισμό λειτουργίας δικτύων.
2. Τα φρεάτια ελέγχου και μηχανοσίφωνα (προαιρετικό) πρέπει να κατασκευάζονται εντός της ρυμοτομικής γραμμής.
3. Δύναται οι διαστάσεις του φρετίου σε εξαιρετικές περιπτώσεις (π.χ. έλειψη διαθέσιμου χώρου για την κατασκευή του εντός ιδιοκτησίας) να μεταβάλλονται έπειτα από σύμφωνη γνώμη του Δήμου Ορχομενού.
4. Μετά τον μηχανοσίφωνα τοποθετείται υποχρεωτικά αυτόματη δικλείδα ασφαλείας. Η δικλείδα αυτή τοποοθετείται και συντηρείται με την φροντίδα, ευθύνη και δαπάνη του ιδιοκτήτη του ακινήτου και βρίσκεται σε κατάλληλη θέση μέσα στο ακίνητο, ώστε να είναι δυνατός ο έλεγχός της από τα αρμόδια όργανα του Δήμου Ορχομενού. Ο ιδιοκτήτης του ακινήτου είναι ο μόνος υπεύθυνος για τις ενδεχόμενες βλάβες ή αστοχίες που προκαλούνται στο ακίνητό του, σε τρίτους ή και στο ίδιο ο δίκτυο από πλημελή ή κακή λειτουργία της δικλείδας ασφαλείας.
5. Οι κατακόρυφες στήλες ακαθάρτων της οικοδομής πρέπει να συνεχίζονται κατά 1,0μ. τουλάχιστο άνω του δώματος ή της στέγης με σωλήνα εξαερισμού Φ11/2 - 2''.