

ΥΠΟΜΝΗΜΑ

4. ΕΜΒΑΔΟΝ ΟΙΚΟΠΕΔΟΥ (ΑΒΓΔΕΖΗΘΙΚΑΛΜΝΞΑ)

$0.50 \times 22.00 \times (11.50 + 5.50) + 0.50 \times 3.40 \times 21.00 + 0.50 \times 4.60 \times 12.50 + 0.50 \times 10.00 \times 13.40 +$
 $0.50 \times 47.90 \times 13.40 + 0.50 \times 47.00 \times 71.70 + 0.50 \times 72.40 \times 3.90 + 0.50 \times 63.50 \times 4.00 + 0.50 \times 30 \times 70.00 +$
 $0.50 \times 35.00 \times 75.70 + 0.50 \times 78.00 \times 3.00 = 16.232 \text{ τ.μ.}$

2. ΟΡΟΦΗ ΔΟΜΗΣΗΣ


3. ΠΡΑΓΜΑΤΟΠΟΙΟΥΜΕΝΗ ΚΑΛΥΨΗ

$12.55 \times 54.70 + 12.55 \times 54.70 + 17.10 \times 41.50 = 2082.63 \text{ τ.μ.}$

4. ΠΡΑΓΜΑΤΟΠΟΙΟΥΜΕΝΗ ΔΟΜΗΣΗ

1ο ΓΥΜΝΑΣΙΟ

σύνολο: $12.55 \times 54.70 = 686.49 \text{ τ.μ.}$

α. οροφή: $12.55 \times 54.70 = 686.49 \text{ τ.μ.}$

β. οροφή: $12.55 \times 54.70 = 686.49 \text{ τ.μ.}$

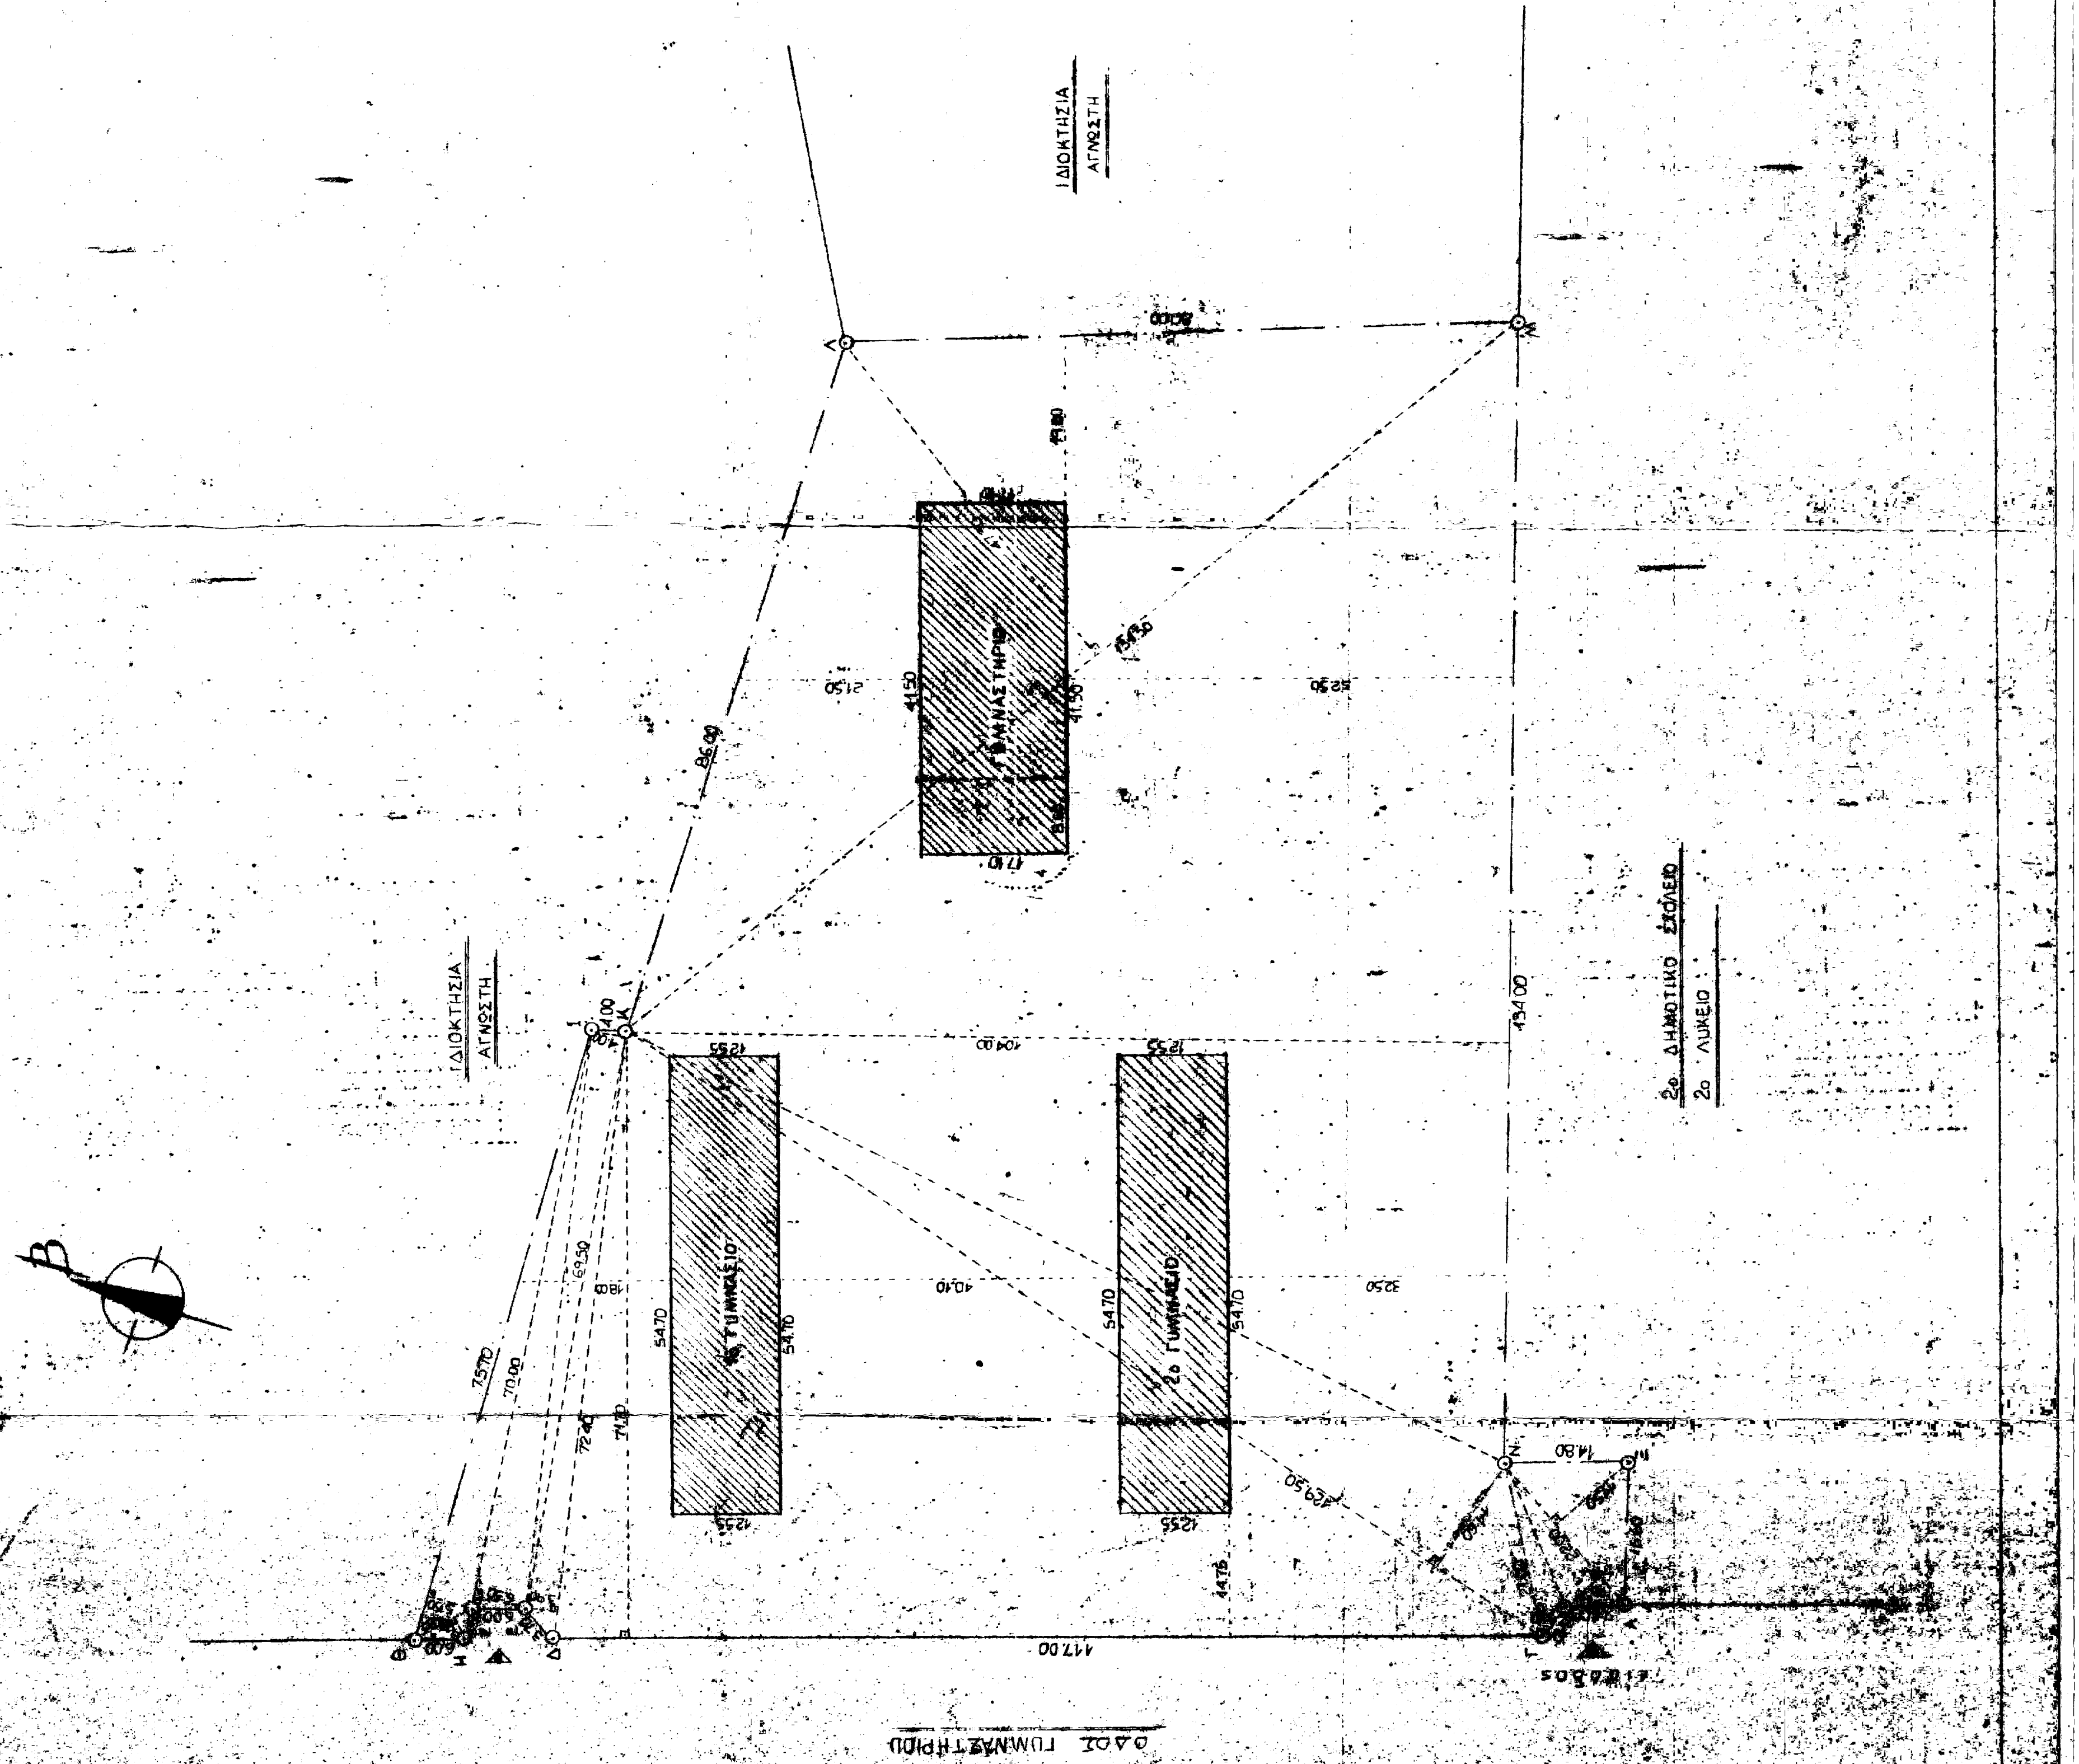


2ο ΔΗΜΟΤΙΚΟ ΣΧΟΛΕΙΟ
2ο ΛΥΚΕΙΟ

ΙΔΙΟΚΤΗΣΙΑ
ΑΓΩΣΤΗ

ΙΔΙΟΚΤΗΣΙΑ
ΑΓΩΣΤΗ

ΙΣΟΠΕΔΟ 2 : 740μ