Signature Not Verified

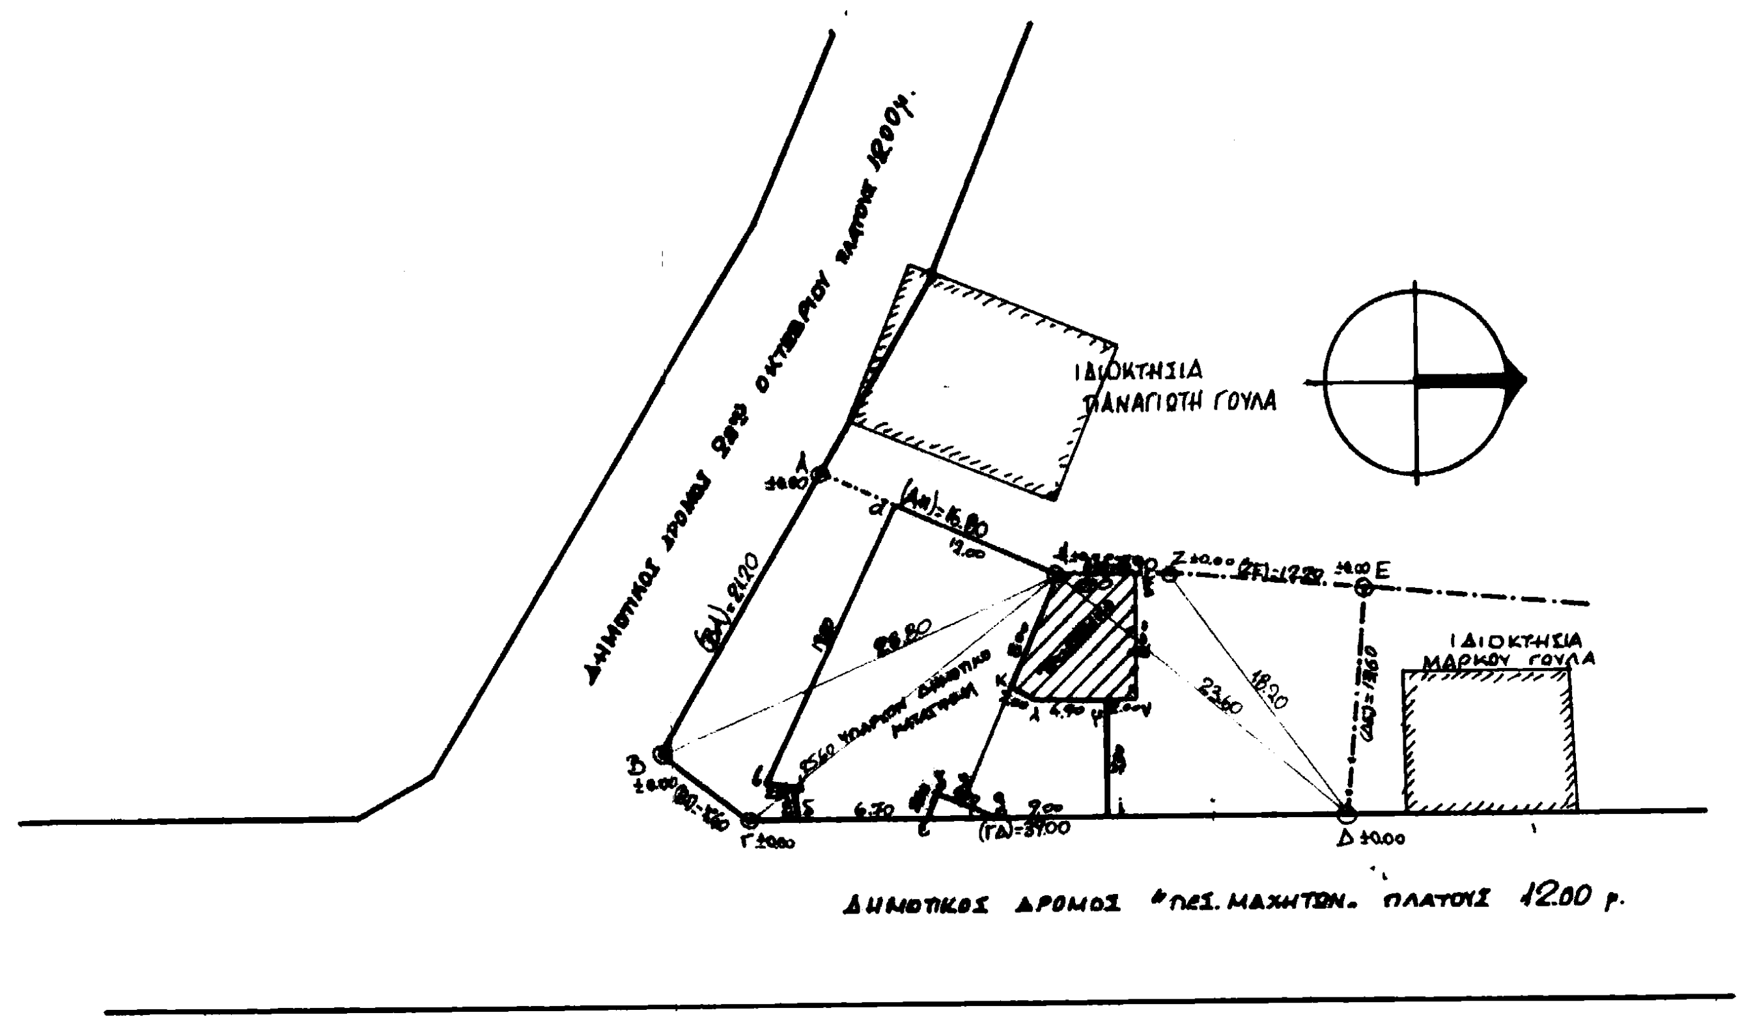
ΔΗΜΟΤΙΚΟΣ ΔΡΟΜΟΣ 28ης ΟΚΤΩΒΡΙΟΥ ΠΛΑΤΟΥΣ 12.00 μ.
ΙΔΙΟΚΤΗΣΙΑ ΠΑΝΑΓΙΩΤΗ ΓΟΥΛΑ
ΙΔΙΟΚΤΗΣΙΑ ΜΑΡΚΟΥ ΓΟΥΛΑ
ΥΠΑΡΧΟΝ ΔΗΜΟΤΙΚΟ ΚΑΤΑΣΤΗΜΑ
(ΒΑ)=21.20
(ΑΗ)=16.80
(ΓΔ)=37.00
(ΒΓ)=5.60
Α ±0.00
Β ±0.00
Γ ±0.00
Δ ±0.00
Ε ±0.00
Ζ ±0.00
28.80
23.60
18.20
4.90
6.30
9.00
ΔΗΜΟΤΙΚΟΣ ΔΡΟΜΟΣ "ΠΕΣ. ΜΑΧΗΤΩΝ" ΠΛΑΤΟΥΣ 12.00 μ.

ΥΠΟΜΝΗΜΑ

ΟΡΟΙ ΔΟΜΗΣΕΩΣ

ΔΙΓΜΑ	6Μ/60	ΓΟΚ 85
ΠΡΟΣΩΠΟ	8.00	
ΒΑΘΟΣ	16.00	
ΕΜΒΑΔΟΝ	200.00	
ΚΑΛΥΨΗ	60%	70%
ΟΡΟΦΟΙ	3	
Σ.Δ.	ΒΑΣΗ ΓΟΚ ΑΡΘΡΑ 67 (1,1)	
ΣΥΣΤΗΜΑ ΣΥΝΕΧΕΣ		ΕΛΕΥΘΕΡΗ ΤΟΠΟΘΕΤΗΣΗ

ΕΠΙΦΑΝΕΙΑ ΟΙΚΟΠΕΔΟΥ

$$E = \sqrt{33.40 \times 12.20 \times 4.60 \times 16.60} + \sqrt{30.90 \times 2.10 \times 23.50 \times 5.30} + \sqrt{44.10 \times 18.50 \times 5.40 \times 20.50} + \sqrt{24.85 \times 16.95 \times 1.25 \times 6.65} + \sqrt{22.00 \times 3.80 \times 9.80 \times 3.60} = 176.39 + 89.90 + 292.05 + 59.17 + 82.96 = \underline{700,47}$$

ΔΗΛΩΣΗ

ΤΑ ΟΡΙΑ ΠΟΥ ΦΑΙΝΟΝΤΑΙ ΣΤΟ ΔΙΑΓΡΑΜΜΑ ΕΙΝΑΙ ΑΛΗΘΗ

α.β.γ.δ.ε.ζ.θ.ι.μ.λ.κ.η.α:	ΙΣΟΓΕΙΟ ΚΑΙ Α' ΟΡΟΦΟΣ	ΥΠΑΡΧΟΝΤΟΣ	ΔΗΜΟΤΙΚΟΥ	ΚΑΤΑΣΤΗΜΑΤΟΣ
η.θ.ι.μ.λ.κ.η.	ΔΩΜΑ	-//-	-//-	-//-
κ.λ.ν.ξ.η.κ.	ΠΡΟΣΘΗΚΗ ΙΣΟΓΕΙΟΥ ΑΠΟΘΗΚΗΣ			

ΕΡΓΟΔΟΤΗΣ

ΔΗΜΟΣ ΟΡΧΟΜΕΝΟΥ

ΕΡΓΟ

ΠΡΟΣΘΗΚΗ ΙΣΟΓΕΙΟΥ ΑΠΟΘΗΚΗΣ ΚΑΤ' ΕΚΤΑΣΗ
ΣΤΟ ΔΗΜΑΡΧΕΙΟ ΟΡΧΟΜΕΝΟΥ

ΘΕΣΗ

ΟΔΟΣ ΠΕΣ. ΜΑΧΗΤΩΝ & 28ης ΟΚΤΩΒΡΙΟΥ
ΟΡΧΟΜΕΝΟΣ

ΘΕΜΑ ΣΧΕΔΙΟΥ

ΤΟΠΟΓΡΑΦΙΚΟ ΔΙΑΓΡΑΜΜΑ

ΑΡ. ΣΧΕΔ.

T₁

ΚΛΙΜΑΚΑ

1:500

ΜΕΛΕΤΗΤΗΣ Τεχνική Υπηρεσία Δήμου Ορχομενού
Τουνας Β.

ΧΡΟΝΟΛΟΓΙΑ

ΝΟΕΜΒΡΙΟΣ '87

ΑΝΑΘΕΩΡΗΣΕΙΣ

ΣΦΡΑΓΙΔΑ-ΥΠΟΓΡΑΦΗ

Για τον ΤΥΔΟ
ΣΕΟΥΝΤΑΣ ΒΑΣΙΛΗΣ

ΘΕΩΡΗΘΗΚΕ
Λιβαδειά / /198
Ο ΠΡ/ΝΟΣ ΤΥΔΚ Ν. ΒΟΙΩΤΙΑΣ