


ΥΠΟΜΟΝΗΜΑ	
—	ΠΑΡΑΩΤΡΑ
—	ΦΤΡΕΣ
—	ΠΑΡΑΩΤΡΑ W.C.
—	ΕΙΔΙΚΟ ΕΠΙΧΡΙΣΜΑ

ΠΡΟΤΕΙΝΟΜΕΝΕΣ ΕΠΕΜΒΑΣΕΙΣ ΚΤΙΡΙΑΚΗΣ ΕΝΕΡΓΕΙΑΚΗΣ ΑΝΑΒΑΘΜΙΣΗΣ	
1. ΑΝΤΙΚΑΤΑΣΤΑΣΗ ΚΟΤΥΦΟΜΑΤΩΝ	275m ²
2. ΕΓΚ/ΣΗ ΕΙΔΙΚΟΥ ΘΕΡΜΟΝΟΤΙΚΟΥ	557m ²

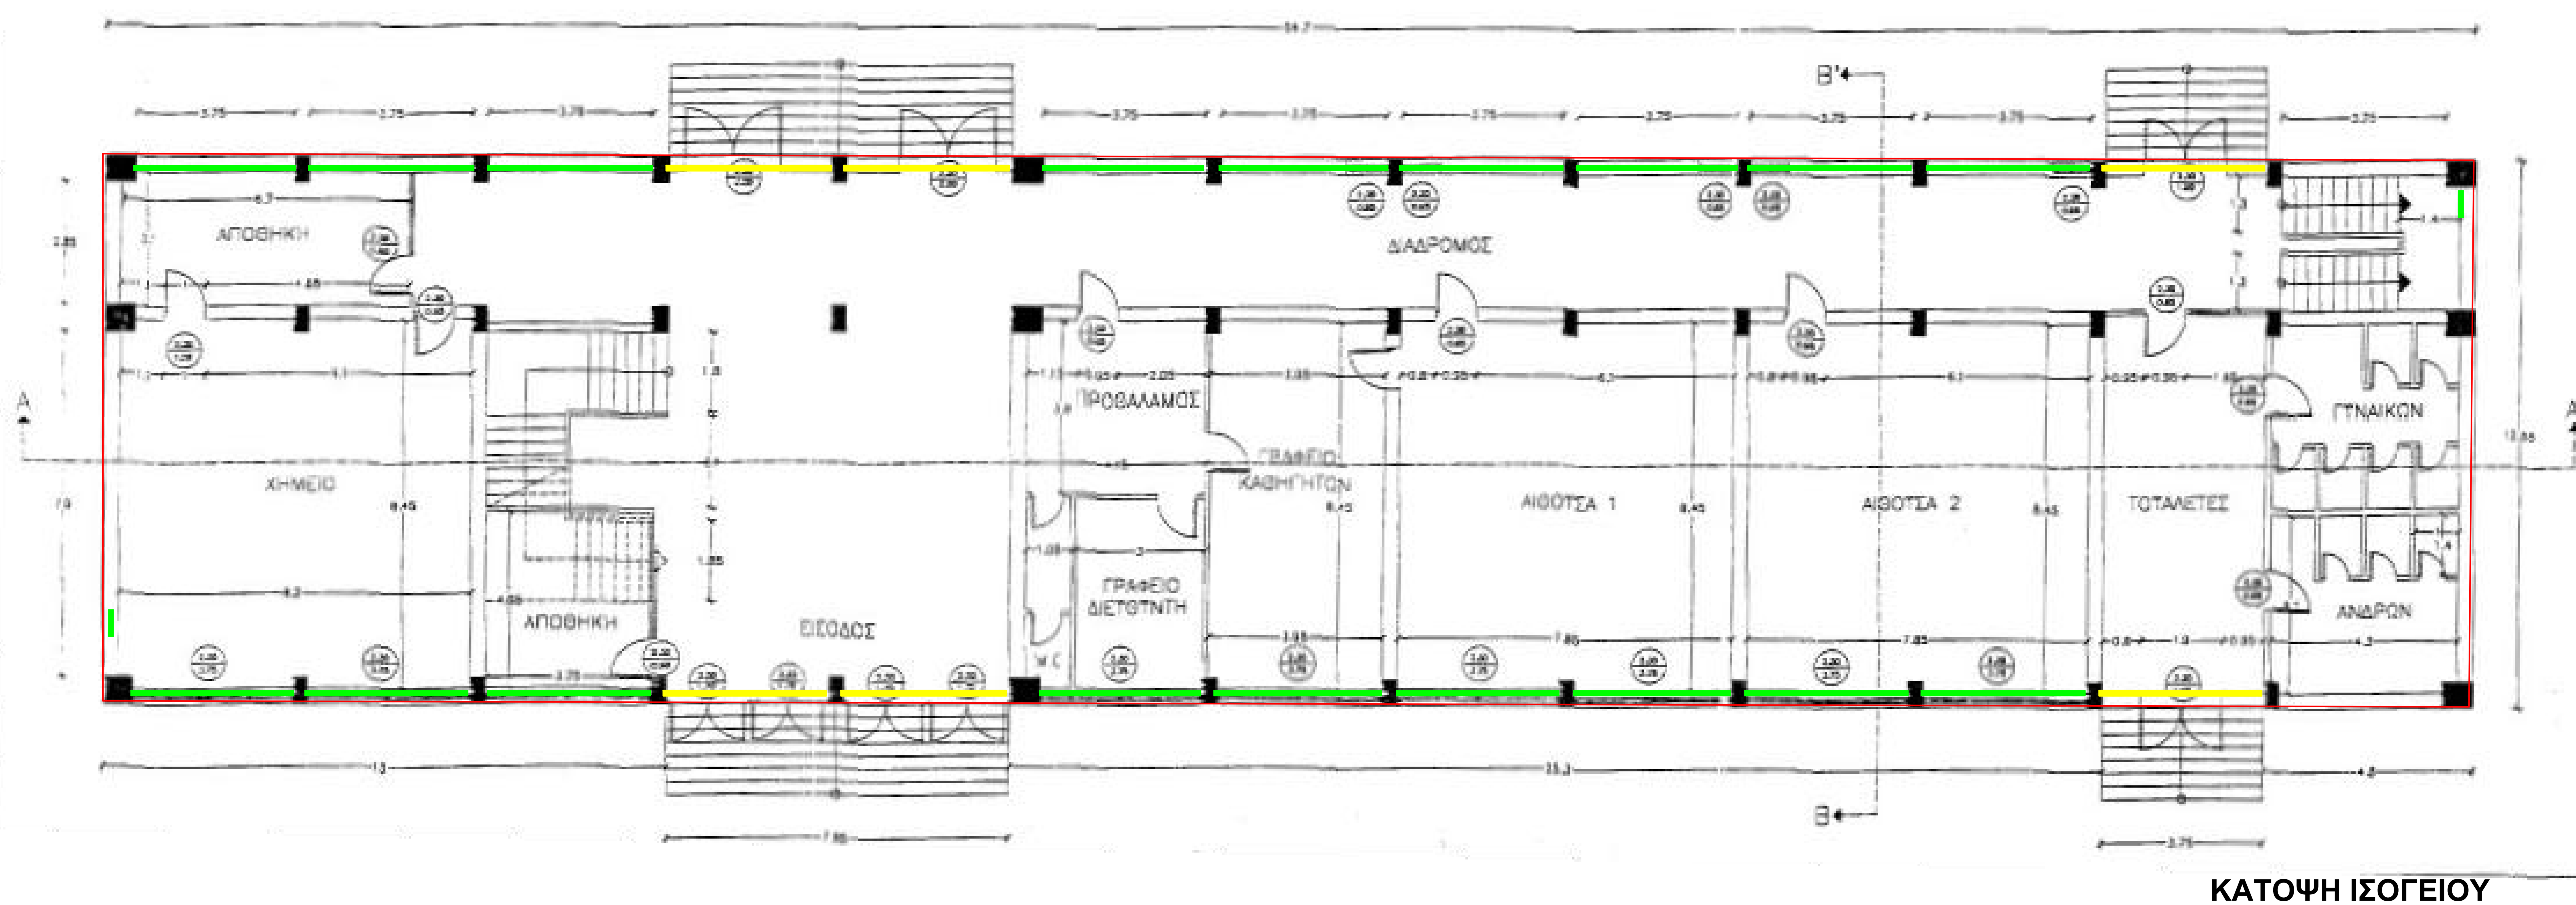

ΚΑΤΟΨΗ ΙΣΟΓΕΙΟΥ

ΤΕΧΝΙΚΗ ΥΠΗΡΕΣΙΑ ΔΗΜΟΥ ΟΡΧΟΜΕΝΟΥ		
Οδός Γυμναστηρίου, Ορχομενός, Τ.Κ. 32300		
ΕΡΓΟ		
ΕΝΕΡΓΕΙΑΚΗ ΑΝΑΒΑΘΜΙΣΗ 2ΟΥ ΓΥΜΝΑΣΙΟΥ ΟΡΧΟΜΕΝΟΥ		
ΘΕΣΗ		
Ορχομενός, Βοιωτίας		
ΘΕΜΑ	ΑΡΙΘΜΟΣ ΣΧΕΔΙΟΥ	Κ1
ΚΑΤΟΨΗ ΙΣΟΓΕΙΟΥ	ΚΛΙΜΑΚΑ 1 : 50	
ΥΠΟΓΡΑΦΗ	ΣΦΡΑΓΙΔΑ	
Συντάχθηκε Ορχομενός	Θεωρήθηκε Ορχομενός Ο Πρίντος Δ.Τ.Υ.	
Γρηγόρης Ηλιόπουλος πολιτικός Μηχανικός	Βασίλης Τσιάντας πολιτικός Μηχανικός	