


Τ Π Ο Μ Η Η Μ Α	
—	ΠΑΡΑΤΡΑ
—	ΘΥΡΕΣ
—	ΠΑΡΑΤΡΑ W.C.
—	ΕΙΔΙΚΟ ΕΠΙΧΡΙΣΜΑ

ΠΡΟΤΕΙΝΟΜΕΝΕΣ ΕΠΕΜΒΑΣΕΙΣ ΚΤΙΡΙΑΚΗΣ ΕΝΕΡΓΕΙΑΚΗΣ ΑΝΑΒΑΘΜΙΣΗΣ	
1. ΑΝΤΙΚΑΤΑΣΤΑΣΗ ΚΟΤΦΟΜΑΤΩΝ	345m ²
2. ΕΓΚ/ΕΝ ΕΙΔΙΚΟΤ ΘΕΡΜΟΝΩΤΙΚΟΤ	987m ²

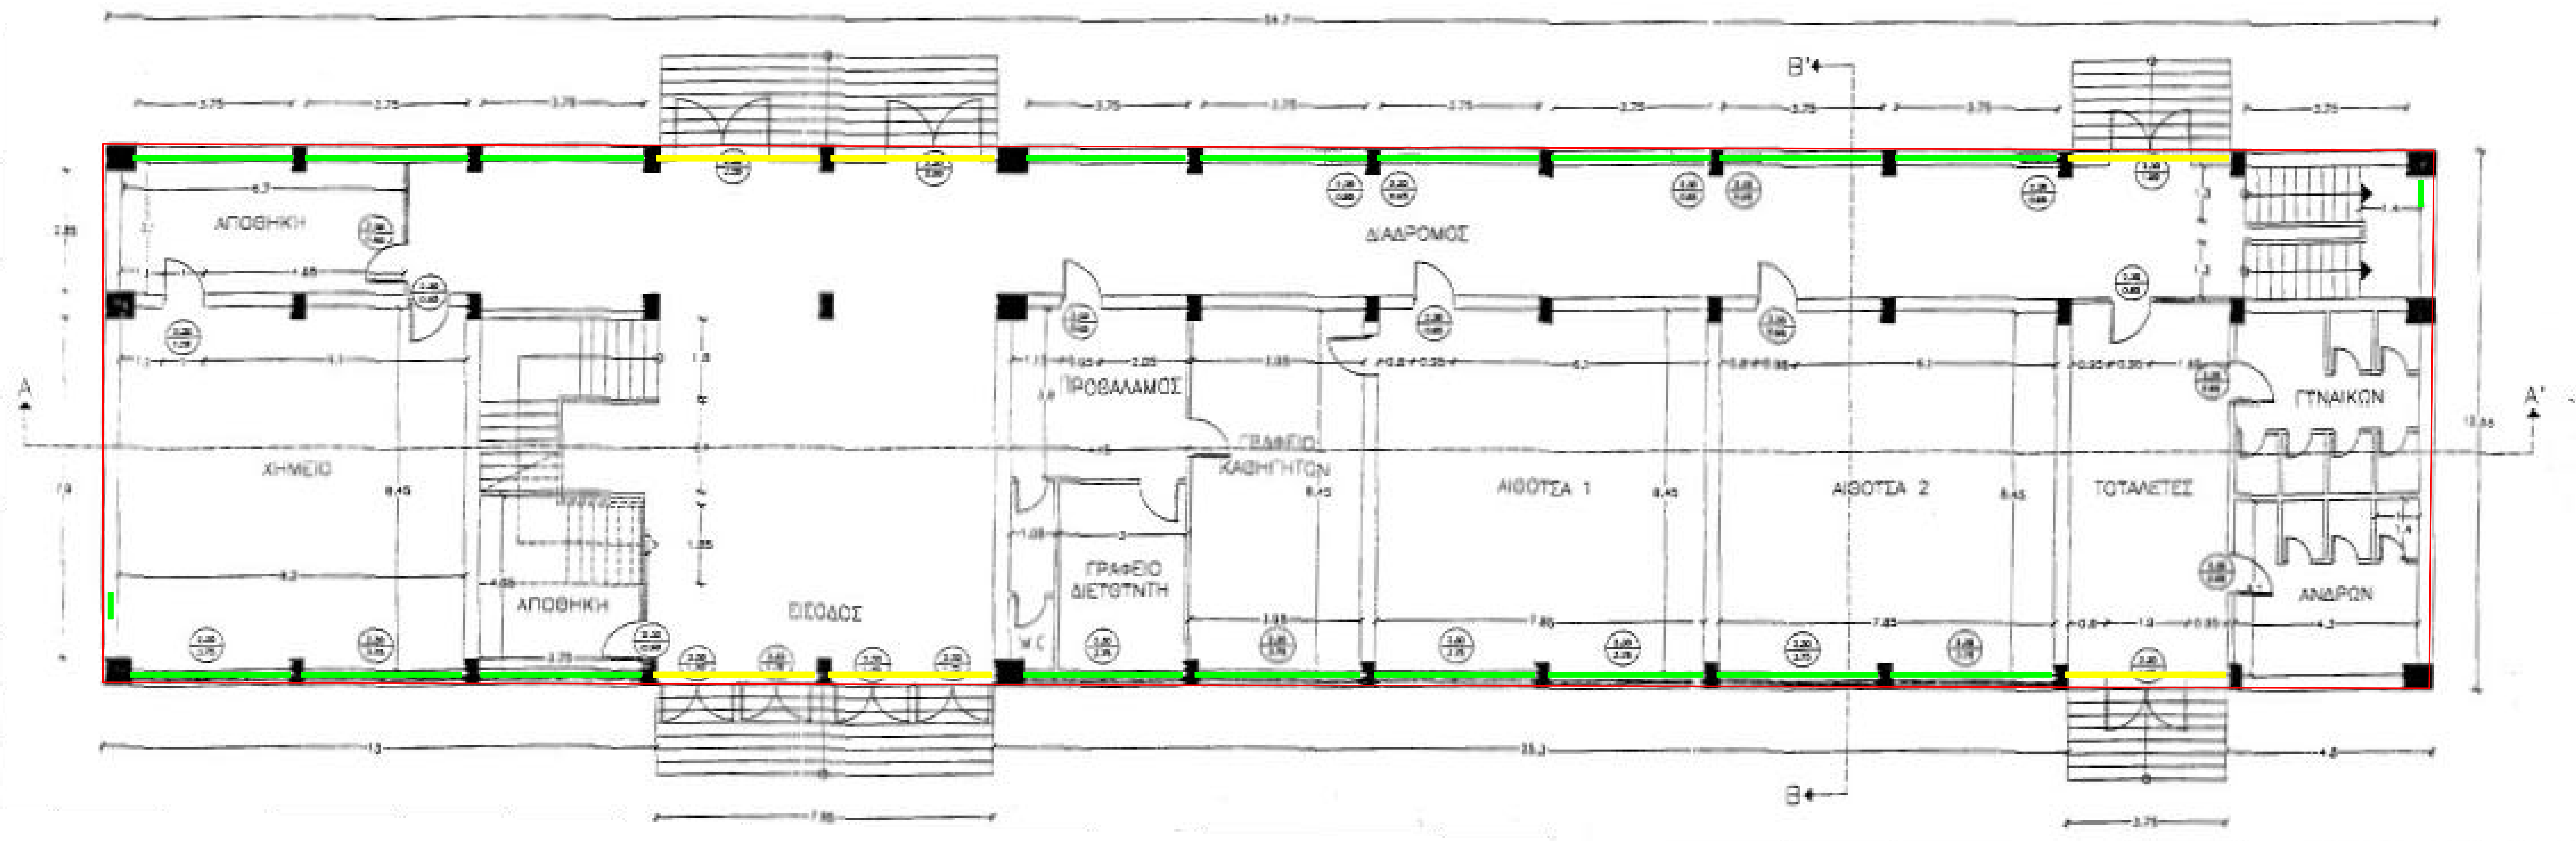

ΚΑΤΟΨΗ ΙΣΟΓΕΙΟΥ

ΤΕΧΝΙΚΗ ΥΠΗΡΕΣΙΑ ΔΗΜΟΥ ΟΡΧΟΜΕΝΟΥ		
Οδός Γυμναστηρίου, Ορχομενός, Τ.Κ. 32300		
ΕΡΓΟ		
ΕΝΕΡΓΕΙΑΚΗ ΑΝΑΒΑΘΜΙΣΗ 1ΟΥ ΓΥΜΝΑΣΙΟΥ ΟΡΧΟΜΕΝΟΥ		
ΘΕΣΗ		
Ορχομενός Βοιωτίας		
ΘΕΜΑ	ΑΡΙΘΜΟΣ ΣΧΕΔΙΟΥ	Κ1
ΚΑΤΟΨΗ ΙΣΟΓΕΙΟΥ	ΚΛΙΜΑΚΑ 1 : 50	
ΥΠΟΓΡΑΦΗ	ΣΦΡΑΓΙΔΑ	
Συντάχθηκε Ορχομενός	Θεωρήθηκε Ορχομενός	
Γρηγόρης Ηλιόπουλος πολιτικός Μηχανικός	Βασίλης Τούντας πολιτικός Μηχανικός	