


Τ Π Ο Μ Ν Η Μ Α	
—	ΠΑΡΑΩΤΡΑ
—	ΘΥΡΕΣ
—	ΠΑΡΑΩΤΡΑ W.C.
—	ΕΙΔΙΚΟ ΕΠΙΧΡΙΣΜΑ

ΠΡΟΤΕΙΝΟΜΕΝΕΣ ΕΠΕΜΒΑΣΕΙΣ ΚΤΙΡΙΑΚΗΣ ΕΝΕΡΓΕΙΑΚΗΣ ΑΝΑΒΑΘΜΙΣΗΣ	
1. ΑΝΤΙΚΑΤΑΣΤΑΣΗ ΚΟΤΥΦΩΜΑΤΩΝ	345m ²
2. ΕΓΚ/ΣΗ ΕΙΔΙΚΟΤ. ΘΕΡΜΟΝΩΤΙΚΟΤ.	987m ²

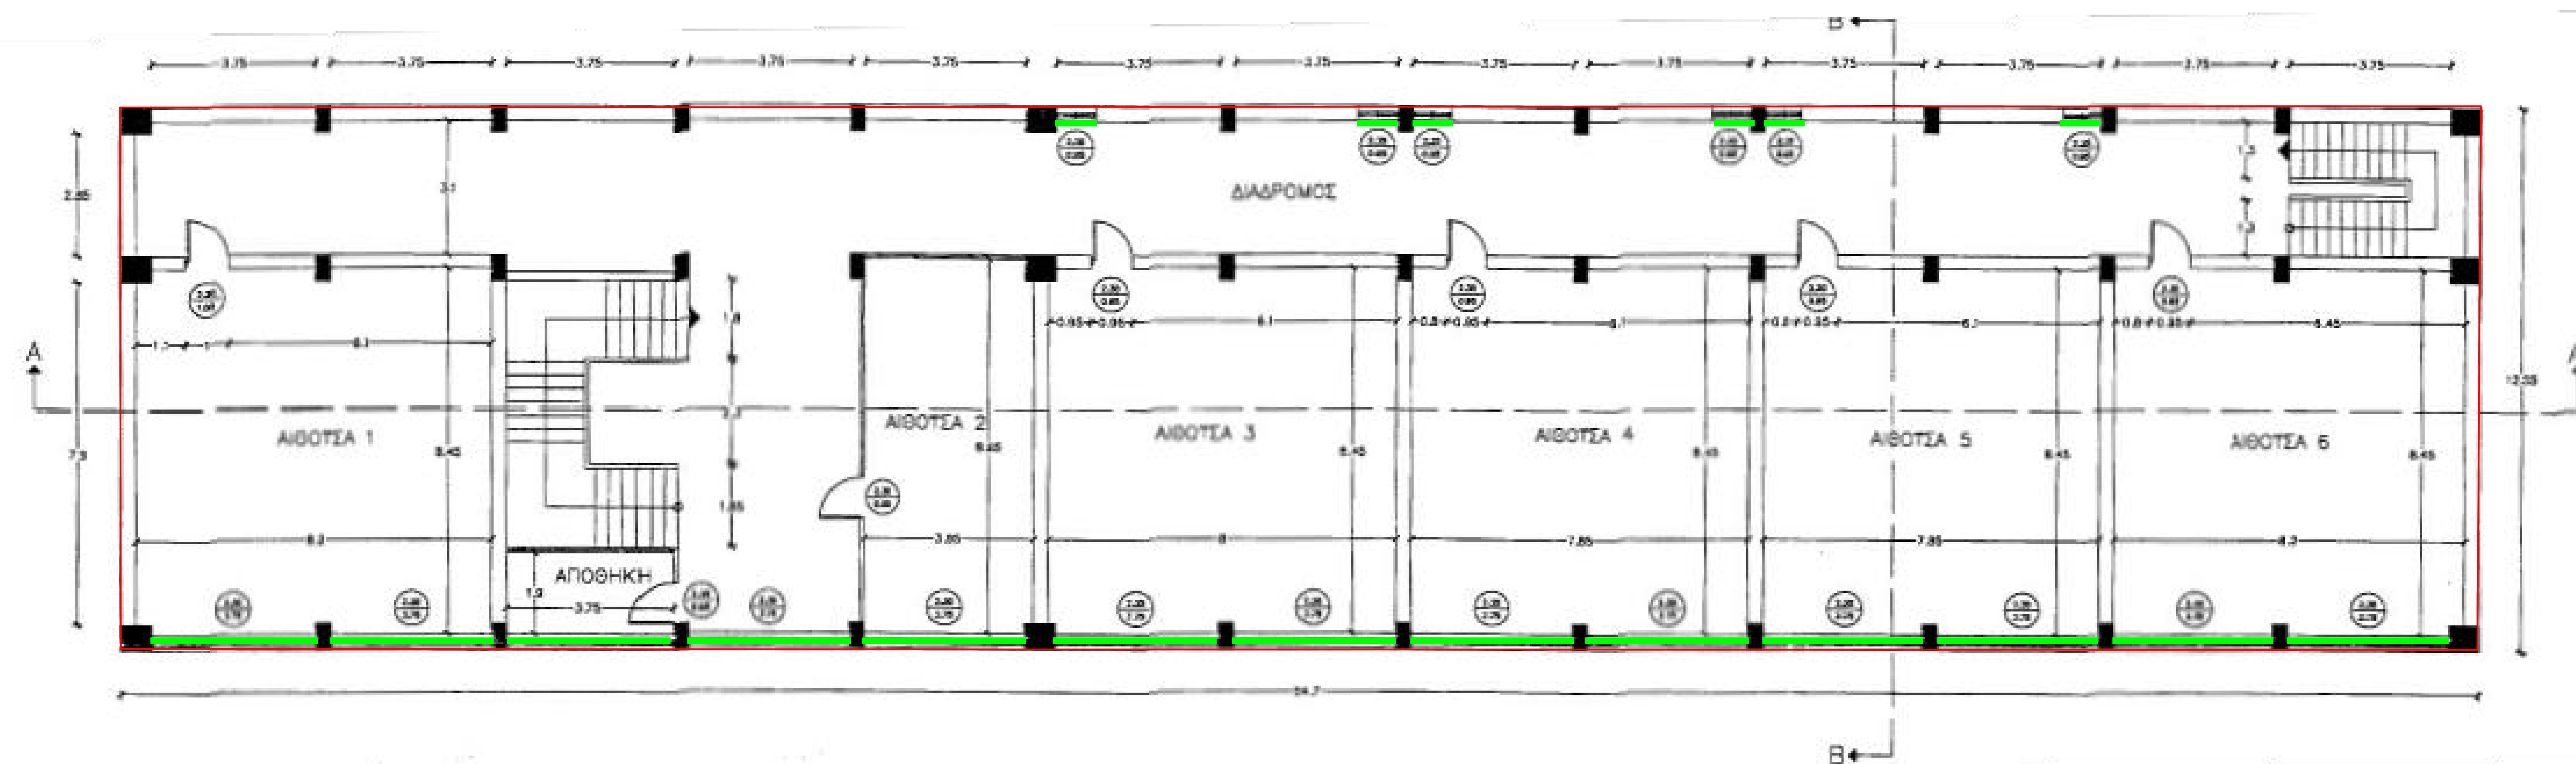

ΚΑΤΩΦΗ ΟΡΟΦΟΥ

ΤΕΧΝΙΚΗ ΥΠΗΡΕΣΙΑ ΔΗΜΟΥ ΟΡΧΟΜΕΝΟΥ	
Οδός Γυμναστηρίου, Ορχομενός, Τ.Κ. 32300	
ΕΡΓΟ	
ΕΝΕΡΓΕΙΑΚΗ ΑΝΑΒΑΘΜΙΣΗ 1ΟΥ ΓΥΜΝΑΣΙΟΥ ΟΡΧΟΜΕΝΟΥ	
ΘΕΣΗ	
Ορχομενός Βοιωτίας	
ΘΕΜΑ	ΑΡΙΘΜΟΣ ΣΧΕΔΙΟΥ K₂
ΚΑΤΩΦΗ ΤΥΠΙΚΟΥ ΟΡΟΦΟΥ	ΚΛΙΜΑΚΑ 1 : 50
ΥΠΟΓΡΑΦΗ	ΣΦΡΑΓΙΔΑ
Συντάχθηκε Ορχομενός	Θεωρήθηκε Ορχομενός
Γρηγόρης Ηλιόπουλος πολιτικός Μηχανικός	Βασίλης Τσούνης πολιτικός Μηχανικός