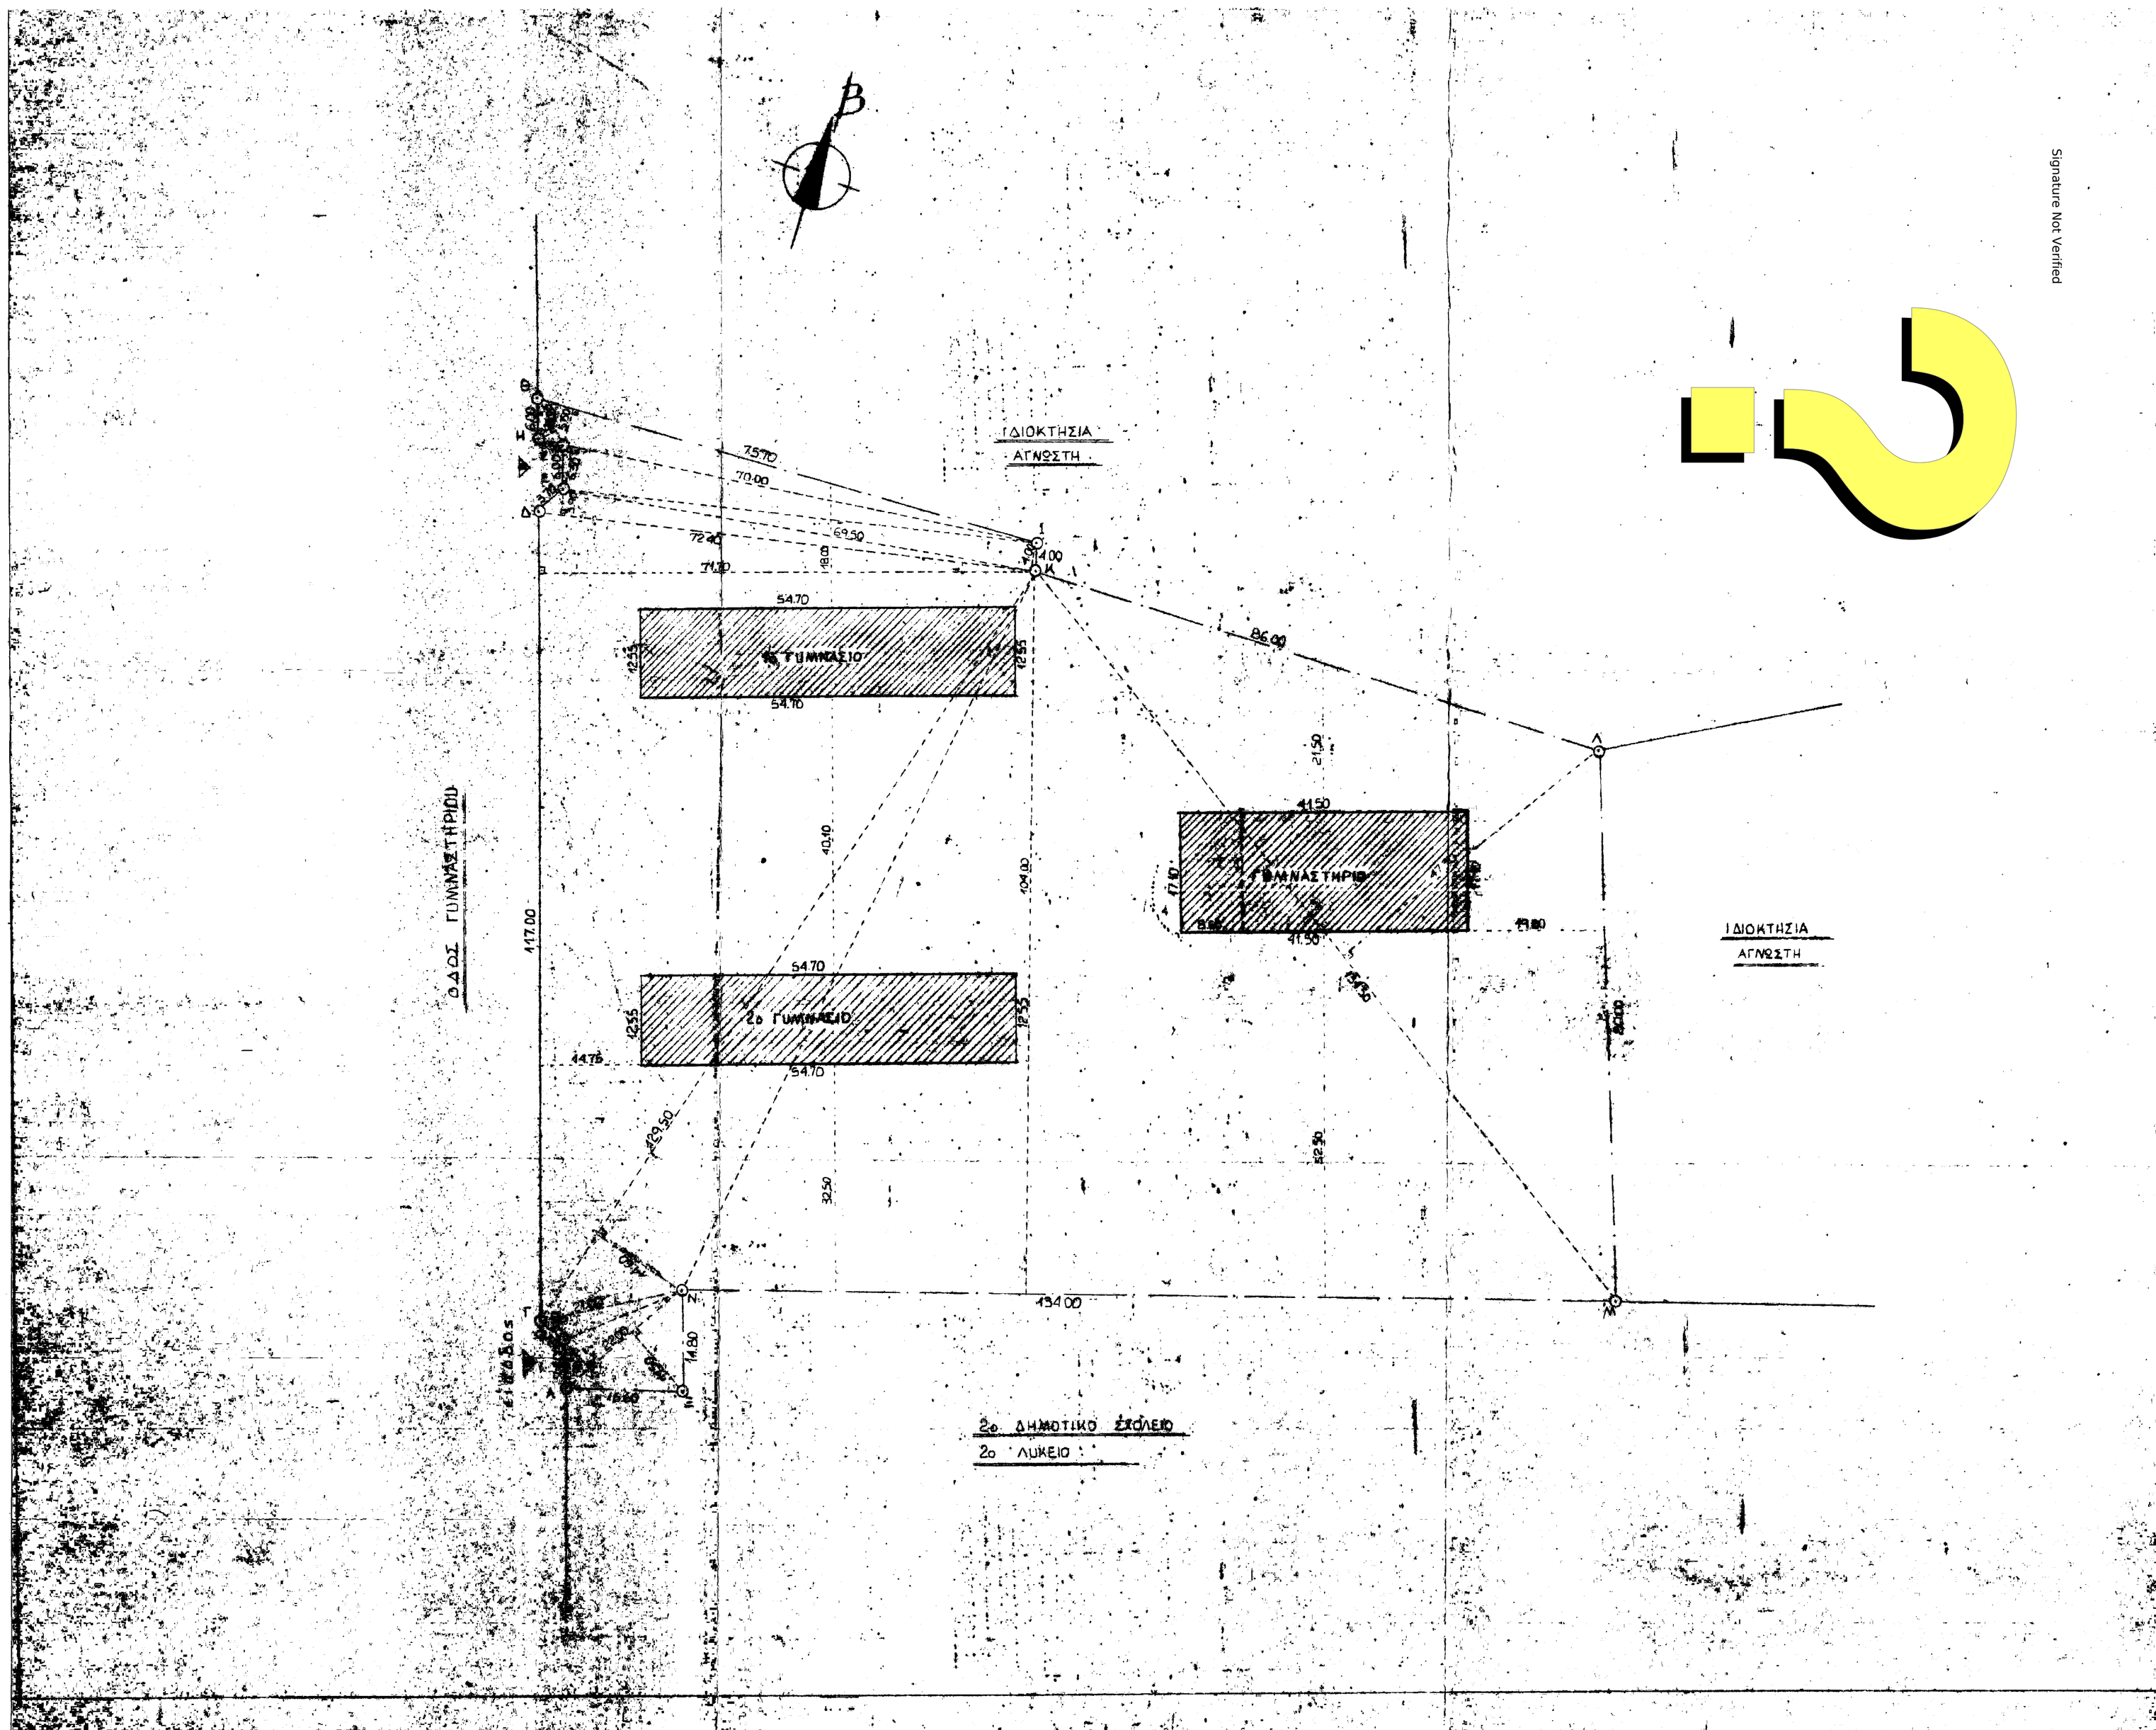

ΥΠΟΜΝΗΜΑ

1. ΕΜΒΑΔΟΝ ΟΙΚΟΠΕΔΟΥ (ΑΒΓΔΕΖΗΘΙΚΛΜΝΞΑ)

0.50x22.00x(11.50+5.50)+0.50x3.40x21.00+0.60x14.60x129.50+0.50x104.00x134.00+
0.50x47.50x134.50+0.50x147.00x71.70+0.5x72.40x3.90+0.50x69.50x4.00+0.5x6.30x70.00+
0.60x3.50x75.70+0.50x7.80x3.00 = 16.232 τ.μ

2. ΟΡΟΙ ΔΟΜΗΣΗΣ

Οι κάτοικοι εκτός εκείνου πόλεως οικόπεδα.

3. ΠΡΑΓΜΑΤΟΠΟΙΟΥΜΕΝΗ ΚΑΛΥΨΗ

12.55x54.70+12.55x54.70+17.10x41.50 = 2082.63 τ.μ

4. ΠΡΑΓΜΑΤΟΠΟΙΟΥΜΕΝΗ ΔΟΜΗΣΗ

1ο ΓΥΜΝΑΣΙΟ

ισόγειο : 12.55x54.70 = 686.49 τ.μ
α' όροφος : 12.55x54.70 = 686.49 τ.μ
β' όροφος : 12.55x54.70 = 686.49 τ.μ
σύνολο 2059.47 τ.μ

2ο ΓΥΜΝΑΣΙΟ

ισόγειο : 12.55x54.70 = 686.49 τ.μ
α' όροφος : 12.55x54.70 = 686.49 τ.μ
σύνολο 1372.98 τ.μ

ΓΥΜΝΑΣΤΗΡΙΟ

ισόγειο : 17.10x41.50 = 709.65 τ.μ
α' όροφος 17.10x8.60 = 147.06 τ.μ
σύνολο 856.71 τ.μ

5. ΠΡΑΓΜΑΤΟΠΟΙΟΥΜΕΝΟ ΥΨΟΣ

2ο ΓΥΜΝΑΣΙΟ

ισόγειο : 4.40 μ (η υπόγειου (ύψος) : 2.60 μ)
ισόγειο : 3.70 μ
α' όροφος : 3.70 μ
σύνολο : 11.80 μ

1ο ΓΥΜΝΑΣΙΟ

ισόγειο : 4.40 μ
ισόγειο : 3.70 μ
α' όροφος : 3.70 μ
β' όροφος : 3.70 μ
σύνολο : 12.50 μ

ΓΥΜΝΑΣΤΗΡΙΟ

ισόγειο 1 : 4.40 μ
ισόγειο 2 : 7.40 μ
α' όροφος : 3.70 μ
σύνολο : [illegible] μ

Signature Not Verified