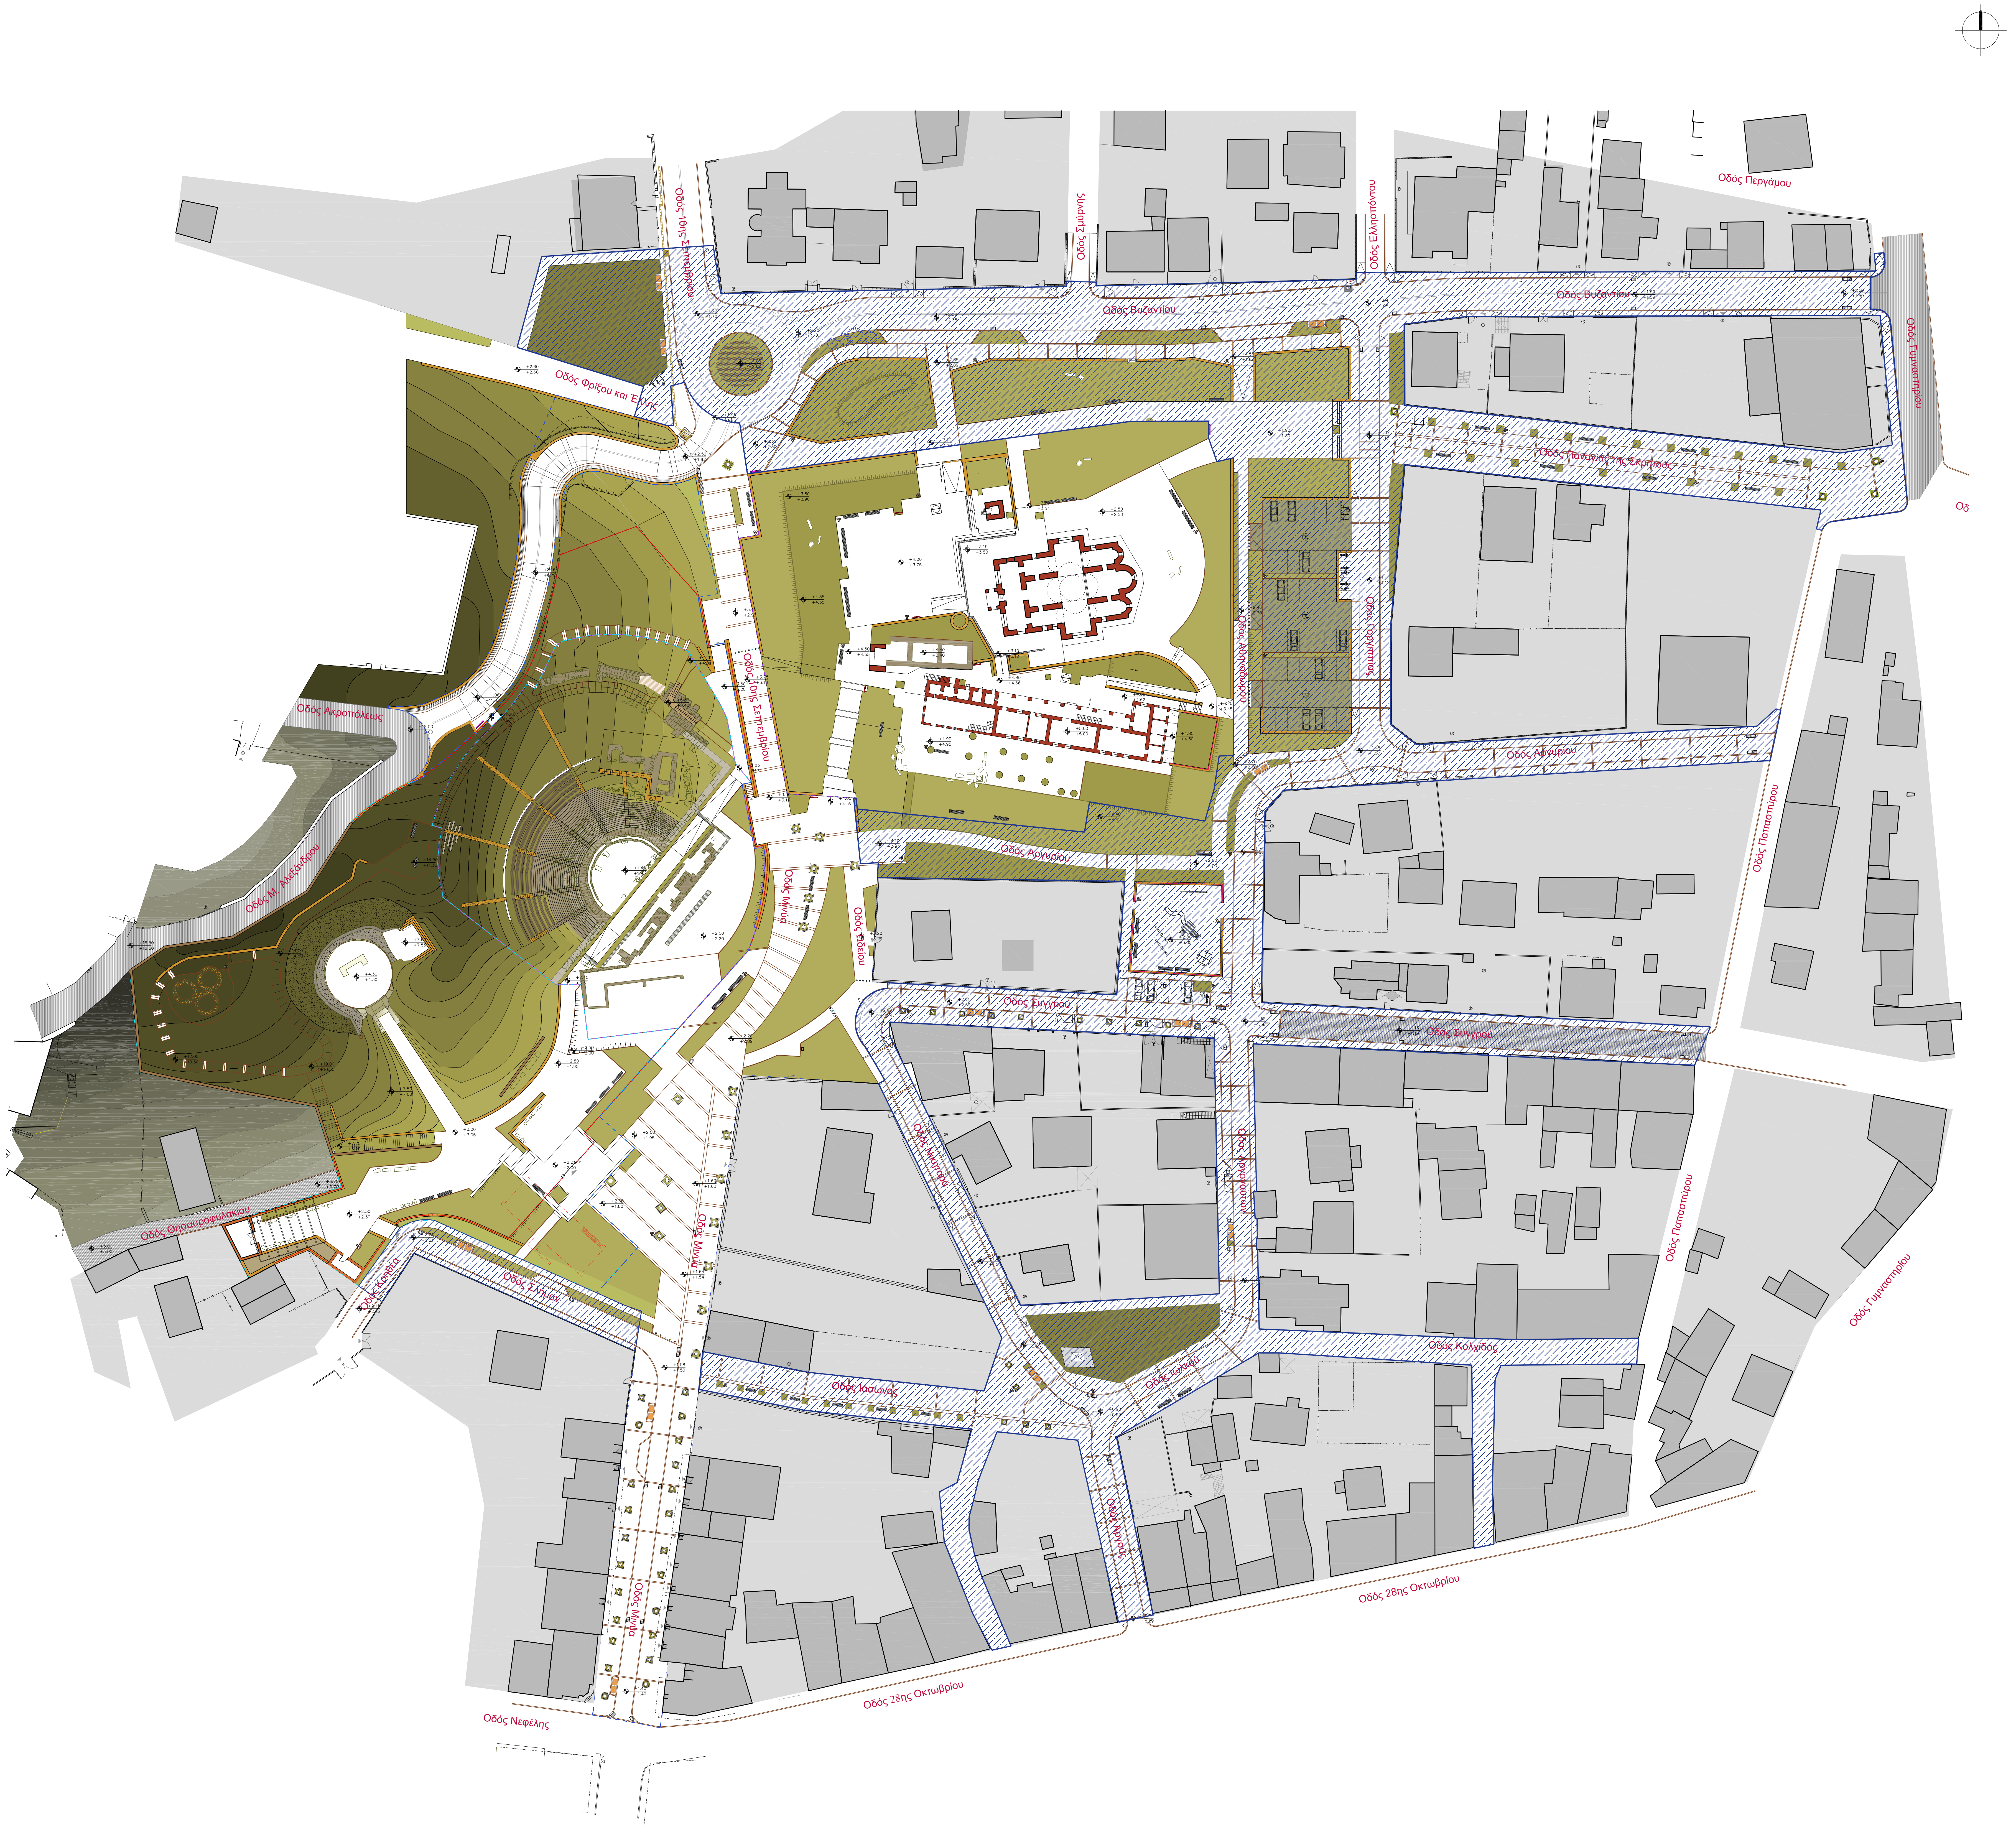
Οδός Θησαυροφυλακίου
Οδός Κρηθέα
Οδός Σ.Λήμνου
Οδός Νεφέλης
Οδός Μινύα
Οδός Μινύα
Οδός Μινύα
Οδός Μ. Αλεξάνδρου
Οδός Ακροπόλεως
Οδός Φρίξου και Έλλης
Οδός 10ης Σεπτεμβρίου
Οδός 10ης Σεπτεμβρίου
Οδός Ιδαίου
Οδός Ιάσωνος
Οδός Νικητσά
Οδός Αργούς
Οδός Ιωλκού
Οδός Αργοναυτών
Οδός Συγγρού
Οδός Συγγρού
Οδός Αργυρίου
Οδός Αργυρίου
Οδός Αθηνοδώρου
Οδός Γοργίπης
Οδός Κολχίδος
Οδός 28ης Οκτωβρίου
Οδός 28ης Οκτωβρίου
Οδός Παπασπύρου
Οδός Παπασπύρου
Οδός Γυμναστηρίου
Οδός Γυμναστηρίου
Οδός Σμύρνης
Οδός Ελλησπόντου
Οδός Βυζαντίου
Οδός Βυζαντίου
Οδός Παναγίας της Σκριπούς
Οδός Περγάμου
Οδ

υπόμνημα περιοχών έργων

- ▨ περιοχή θεάτρου
- ▨ περιοχή εκκλησίας
- ▨ περιοχή αρχαιολογικού χώρου
- ▨ περιοχή δημόσιου χώρου α' φάση
- ▨ περιοχή δημόσιου χώρου β' φάση

υπόμνημα συμβολισμών – εξοπλισμού

- ΠΔ06 ΛΠ 065 θέση και αρίθμηση τομών ή λεπτομερειών
- +84.75 +84.55 τελική στάθμη υφιστάμενη στάθμη
- 4.50% κλίση επιφάνειας
- P (c) (m) (b) μοτοσυκλετών (m), ποδηλάτων (b)
- ▲ είσοδος αρχαιολογικού χώρου
- ▲ είσοδος σε κήπο ή κτίριο
- είσοδος κτηρίου
- ράμπα
- περιοχή θεάτρου
- περιοχή εκκλησίας
- περιοχή αρχαιολογικού χώρου
- περιοχή δημόσιου χώρου α' φάση
- περιοχή δημόσιου χώρου β' φάση

(υ): υφιστάμενο, (ν): νέο

- περίφραξη (υ)
- συρματοπερίφραξη (υ)
- τοιχείο με επίστεψη κάγκελο (υ)
- 1.30 κιγκλίδωμα (ν) + ύψος
- συρόμενη θύρα περίφραξης (ν)
- αυλόθυρα
- θύρα περίφραξης
- προστατευτικό κιγκλίδωμα σιδηρό με ξύλο (ν)
- παγκάκι με πλάτη
- παγκάκι χωρίς πλάτη
- ● ● ● ανοιγόμενα στοιχεία παρεμπόδισης κυκλοφορίας
- ● ● ● σταθερά στοιχεία παρεμπόδισης κυκλοφορίας
- ενημερωτική αρχαιολογική πινακίδα (γενική του χώρου)
- ενημερωτική αρχαιολογική πινακίδα μνημείου
- καλάθια αχρήστων
- Θέσεις κάδων απορριμάτων
- κρήνη

- ☒ υποσταθμός ΔΕΗ
- pillars φωτισμού ΔΕΗ
- πυροσβεστικός κρουνός

φωτισμός

- ◎ (υψος) επίστυλο φωτιστικό
- ◦ ενδοδαπέδιο φωτιστικό
- επίτοιχο φωτιστικό
- △ επίστυλος προβολέας ανάδειξης μνημείων
- △ επιδαπέδιος προβολέας ανάδειξης μνημείων
- ○ ψηλό επίστυλο φωτιστικό πλατείας

υπόμνημα επιφανειών – δαπεδοστρώσεων

- αναβαθμοί απο γαρμπιλόδεμα
- γαρμπιλοδέματα - σκυροδέματα
- λιθόστρωτο [3.με ακανόνιστους λίθους] (υφιστάμενο)
- άσφαλτος [2.μαύρη]
- πλάκες φυσικού λίθου [1.μάρμαρο Τήνου φυσικής αδρής επιφάνειας (τύπου α)]
- πλάκες φυσικού λίθου [3.σχιστόπλακες] (υφιστάμενο)
- τσιμεντόπλακες [3.όδευσης τυφλών με ράμπα]
- όδευση τυφλών με πλάκες επισήμανσης
- κυβόλιθοι [2.τσιμέντου (τύπου α)-παλαιωμένοι]
- κυβόλιθοι [2.τσιμέντου (τύπου β)-απλοί]
- κυβόλιθοι [2.τσιμέντου (τύπου γ)-διάτρητοι]
- κυβόλιθοι με ζώνη από κυβόλιθο τσιμέντου, ίδιου τύπου, διαφορετικού χρώματος
- κυβόλιθοι με ζώνη από κεραμικά συμπαγή τούβλα
- κυβόλιθοι με ζώνη από φυσικό πέτρωμα
- προκατασκευασμένο κράσπεδο σκυροδέματος [1.πεζοδρομίων]
- προκατασκευασμένο κράσπεδο σκυροδέματος [2.οριοθετησης πράσινου]
- ξύλινο στοιχείο οριοθέτησης πράσινου (εντός αρχαιολογικού χώρου)
- μαλακή βατή επιφάνεια-διαβαθμισμένο έδαφος με γαρμπίλι και αποστραγγιστικό υπόστρωμα
- μαλακή βατή επιφάνεια-σταθεροποιημένο έδαφος με κεραμάλευρο και αποστραγγιστικό υπόστρωμα
- φυτεύσεις-χώμα - βλ. φυτοτεχνική μελέτη
- λάκκος δέντρου [1α.με πλαίσιο από γαρμπιλοδεμα]
- λάκκος δέντρου [1β.με μεταλλικό πλαίσιο]
- εσχάρες δικτύου απορροής ομβρίων [1.γαλβανισμένες 2.χυτοσιδηρές 3.inox]
- υδροδόχη συλλογής ομβρίων στον θολωτο τάφο
- πηγάδι

τοίχοι

- τοιχείο - πεζούλι
- τοιχείο - πεζούλι με προστατευτικό κιγκλίδωμα, σιδηρό
- τοιχείο - πεζούλι επικλινές
- μέλη αρχαίων μνημείων (Εφορεία Προιστορικών κ Κλασσικών Αρχαιοτήτων)
- ανένταχτα μέλη -Υπαίθριο Μουσείο
- τοίχος Ναού, Μονής, Πύλης (Εφορεία Βυζαντινών Αρχαιοτήτων)
- τοίχος πέτρινος υφιστάμενος περίφραξης αρχαιολογικού χώρου
- φέρουσα λιθοδομή (νέα)

φορέας	
ελεγχθηκε	
θεωρηθηκε	
εργοδοτης	ΔΙΑΖΩΜΑ ΣΩΜΑΤΕΙΟ ΔΙΑΖΩΜΑ
εργο	ΜΕΛΕΤΗ ΤΟΥ ΕΡΓΟΥ ΤΟΥ ΑΡΧΑΙΟΛΟΓΙΚΟΥ ΠΑΡΚΟΥ ΤΟΥ ΟΡΧΟΜΕΝΟΥ ΒΟΙΩΤΙΑΣ (ΑΡΧΑΙΟ ΘΕΑΤΡΟ, ΘΟΛΩΤΟΣ ΤΑΦΟΣ ΜΙΝΥΟΥ, ΝΑΟΣ ΠΑΝΑΓΙΑΣ ΣΚΡΙΠΟΥΣ)
τμημα	ΠΕΡΙΟΧΗ ΑΡΧΑΙΟΥ ΘΕΑΤΡΟΥ ΚΑΙ ΤΑΦΟΥ ΜΙΝΥΑ ○ ΠΕΡΙΟΧΗ ΝΑΟΥ ΠΑΝΑΓΙΑΣ ΣΚΡΙΠΟΥΣ ○ ΠΕΡΙΒΑΛΛΩΝ ΔΗΜΟΣΙΟΣ ΧΩΡΟΣ : ΦΑΣΗ Α' ○ ΦΑΣΗ Β' ●
σχεδιο	ΠΡΟΤΑΣΗ ΔΙΑΜΟΡΦΩΣΗΣ ΟΡΙΑ ΠΕΡΙΟΧΩΝ ΣΕ ΦΑΣΕΙΣ ΥΛΟΠΟΙΗΣΗΣ αριθμος σχεδιου ΠΔ01.2 αναθ. R1 κλ. 1:500
	ΑΡΧΙΤΕΚΤΟΝΙΚΗ ΜΕΛΕΤΗ ΜΕΛΕΤΗ ΕΦΑΡΜΟΓΗΣ
μελετητες	ΑΡΧΙΤΕΚΤΟΝΙΚΗ ΜΕΛΕΤΗ ΠΛΕΙΑΣ - Δ. ΔΙΑΜΑΝΤΟΠΟΥΛΟΣ, Ο. ΒΙΓΓΟΠΟΥΛΟΣ, Κ. ΓΚΙΟΥΛΕΚΑ, Μ. ΜΠΟΡΝ ΕΠΕ ΣΥΝΕΡΓΑΤΕΣ ΑΡΧΙΤΕΚΤΟΝΙΚΗΣ ΜΕΛΕΤΗΣ Ε. ΛΕΚΚΑΣ, Α. ΑΠΟΣΤΟΛΟΥ, Β. ΣΟΥΜΠΑΣΑΚΟΣ ΣΥΝΕΡΓΑΤΕΣ ΣΥΝΤΑΞΗΣ ΤΕΥΧΩΝ ΔΗΜΟΠΡΑΤΗΣΗΣ Γ. ΓΟΥΓΑΣ ΚΑΙ ΣΥΝΕΡΓΑΤΕΣ, ΚΟΣΤΟΛΟΓΟΙ ΜΗΧΑΝΙΚΟΙ ΣΥΜΒΟΥΛΟΣ ΑΡΧΙΤΕΚΤΩΝ ΘΕΜΗΣ ΜΠΙΛΗΣ ΣΤΑΤΙΚΗ ΜΕΛΕΤΗ ΚΤΗΡΙΟΥ & ΣΤΕΓΑΣΤΡΟΥ ΑΡΧΑΙΟΛΟΓΙΚΟΥ ΧΩΡΟΥ ΦΑΙΔΩΝ ΚΑΡΥΔΑΚΗΣ & ΣΥΝΕΡΓΑΤΕΣ, ΓΡΑΦΕΙΟ ΤΕΧΝΙΚΩΝ ΜΕΛΕΤΩΝ ΕΠΕ ΤΟΠΟΓΡΑΦΙΚΕΣ ΜΕΛΕΤΕΣ ΓΕΩΡΓΙΟΣ ΑΡΤΕΜΑΚΗΣ, ΤΟΠΟΓΡΑΦΟΣ ΜΗΧΑΝΙΚΟΣ ΝΙΚΟΛΑΟΣ ΜΑΝΗΣ, ΤΟΠΟΓΡΑΦΟΣ ΜΗΧΑΝΙΚΟΣ - ΣΥΓΚΟΙΝΩΝΙΟΛΟΓΟΣ ΜΕΛΕΤΗ ΟΔΟΠΟΙΙΑΣ ΝΙΚΟΛΑΟΣ ΜΑΝΗΣ, ΤΟΠΟΓΡΑΦΟΣ ΜΗΧΑΝΙΚΟΣ - ΣΥΓΚΟΙΝΩΝΙΟΛΟΓΟΣ ΗΛΕΚΤΡΟΜΗΧΑΝΟΛΟΓΙΚΗ ΜΕΛΕΤΗ ΣΤΕΦΑΝΟΣ ΝΙΚΟΛΑΟΥ, ΗΛΕΚΤΡΟΛΟΓΟΣ / ΜΗΧΑΝΟΛΟΓΟΣ ΜΗΧΑΝΙΚΟΣ ΦΥΤΟΤΕΧΝΙΚΗ ΜΕΛΕΤΗ ΛΕΥΤΕΡΗΣ ΚΑΤΣΟΥΛΑΚΟΣ, ΓΕΩΠΟΝΟΣ Γ.Π.Α.
	ΣΥΝΤΑΞΗ: ΙΟΥΝΙΟΣ 2014 ΑΝΑΘΕΩΡΗΣΕΙΣ: 1. ΙΑΝΟΥΑΡΙΟΣ 2016
	ΧΑΤΖΗΚΩΣΤΑ 4 - ΑΘΗΝΑ 115 21 -ΤΗΛ. 7290409 FAX 7230175 e-mail: pleias@tee.gr
σφραγιδα	
	AM 000081

D:\Meletes\81-Orxomenos\5\7\Topo 500-R1.dwg