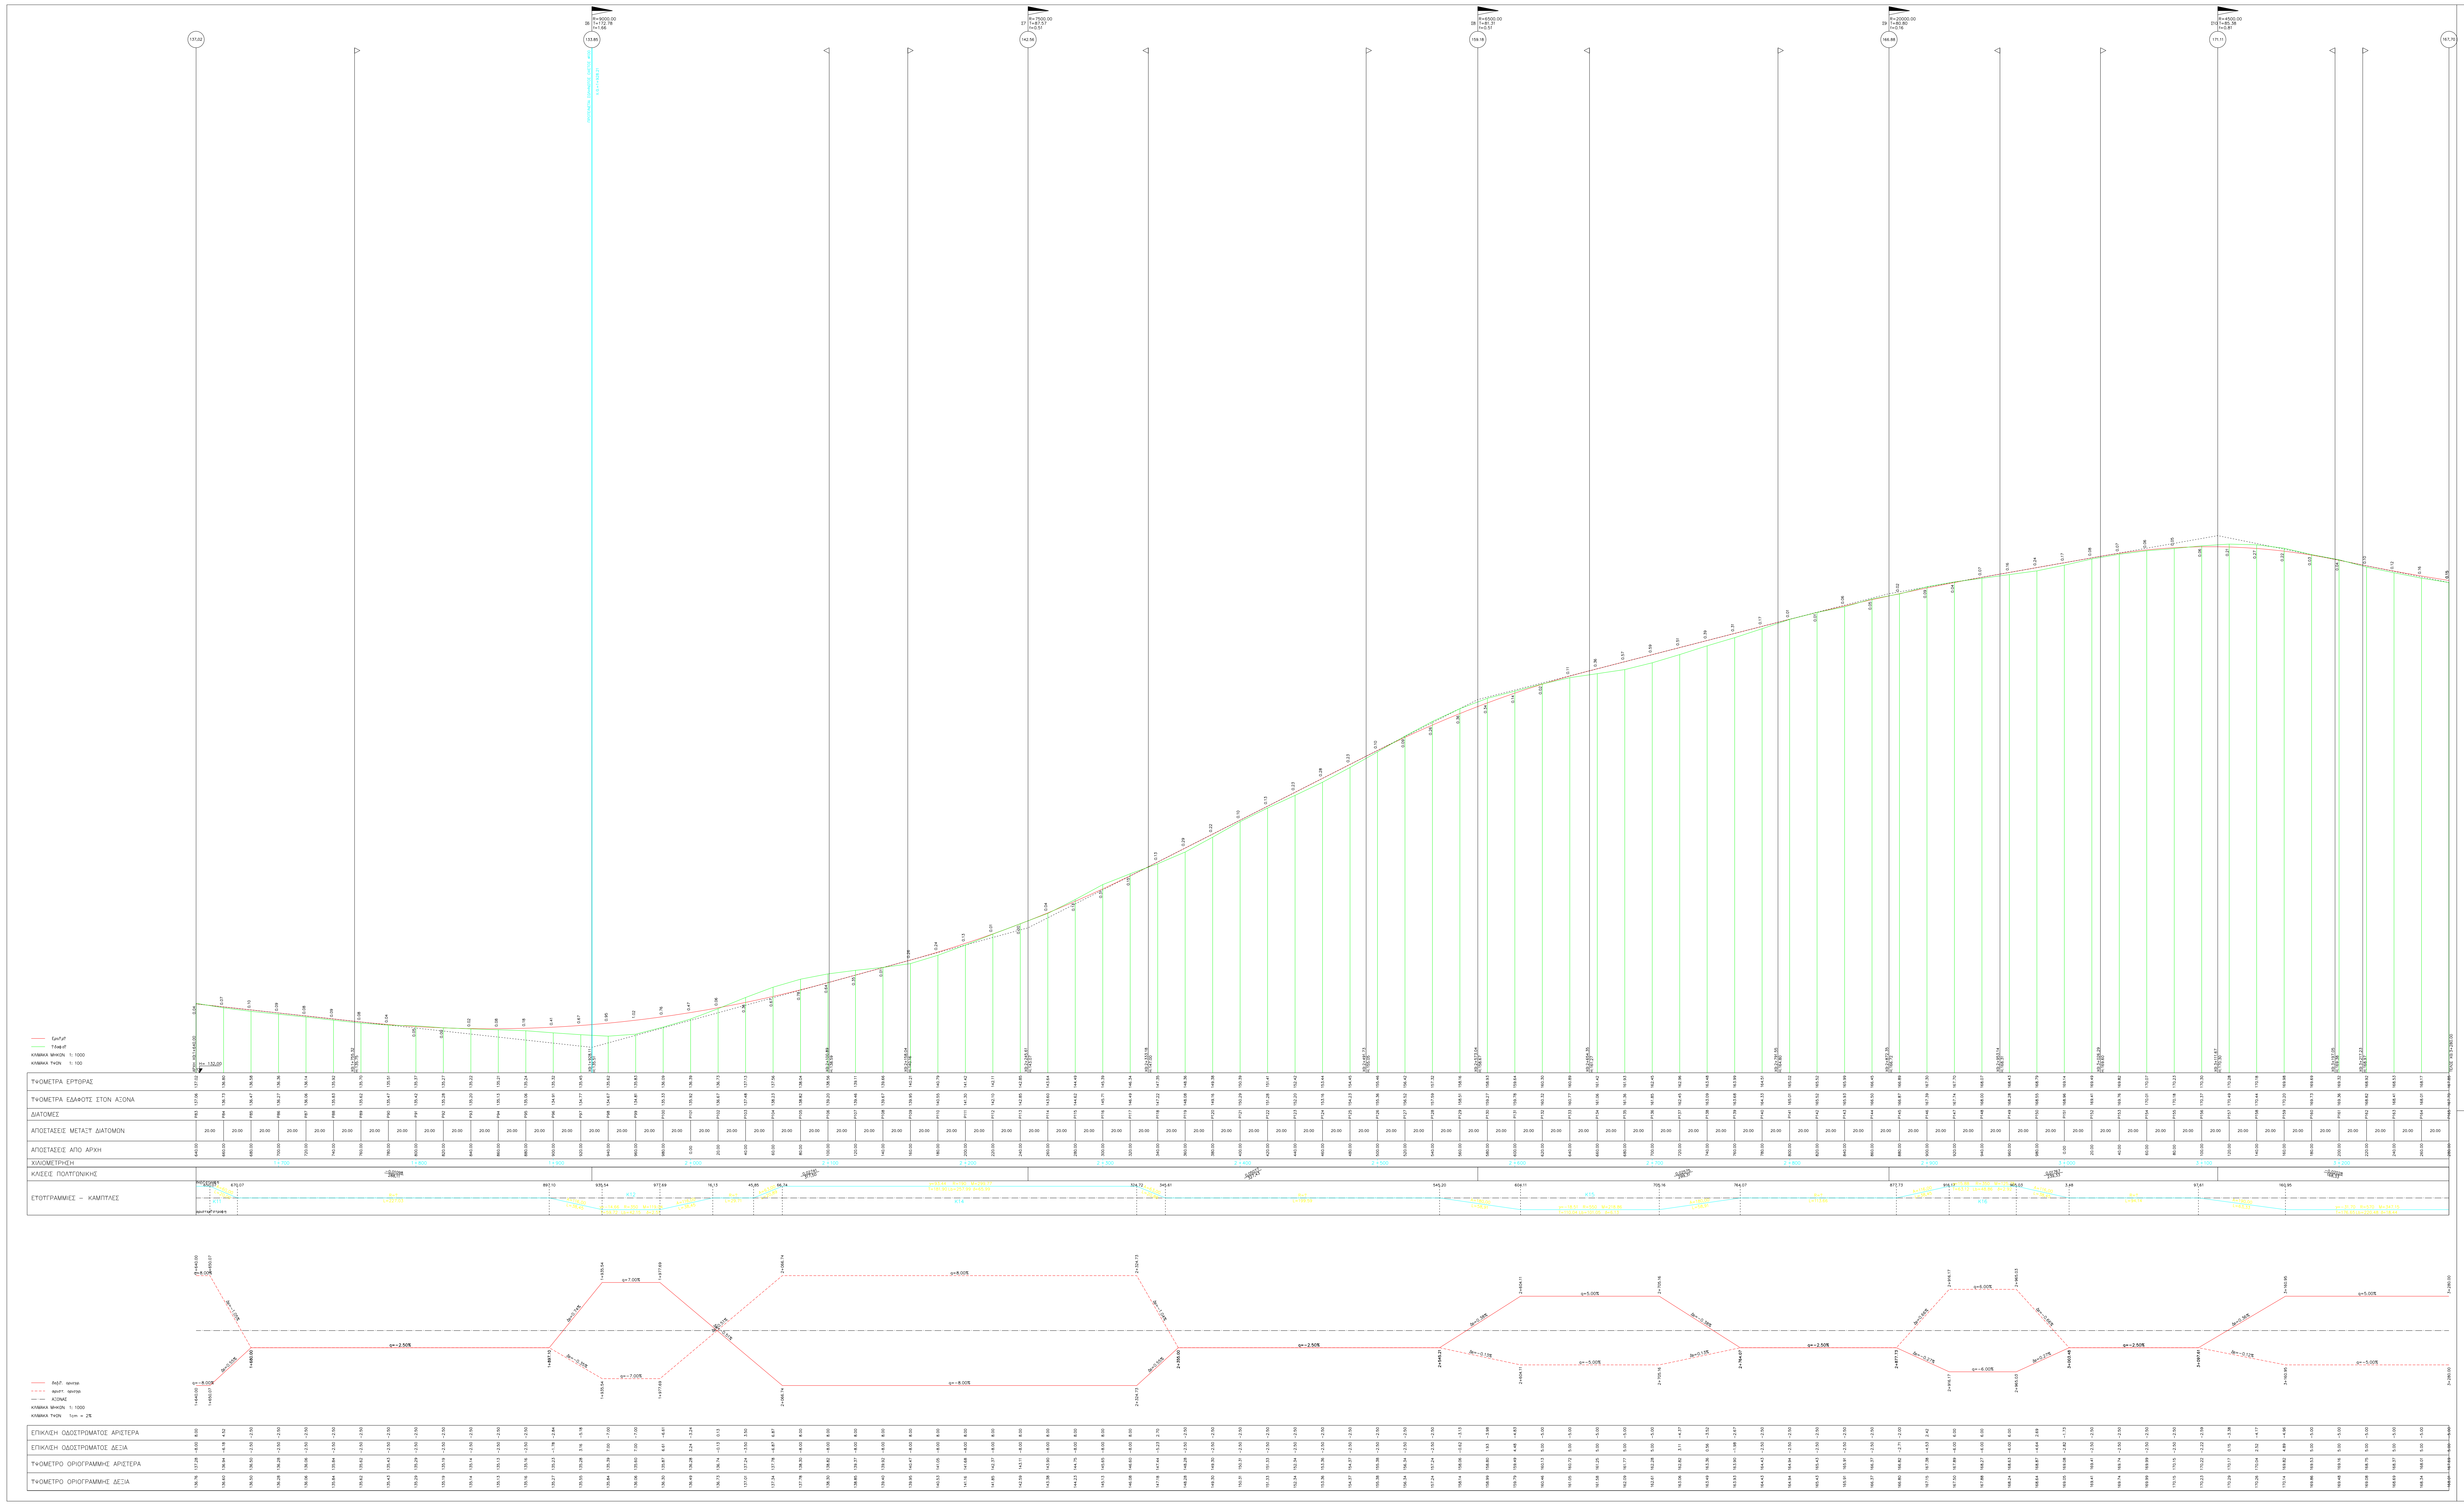
Ερυθρά
Έδαφος
ΚΛΙΜΑΚΑ ΜΗΚΩΝ 1: 1000
ΚΛΙΜΑΚΑ ΥΨΩΝ 1: 100
ΑΡΧΗ ΧΘ:1+640.00
H= 132,00
ΥΨΟΜΕΤΡΑ ΕΡΥΘΡΑΣ
ΥΨΟΜΕΤΡΑ ΕΔΑΦΟΥΣ ΣΤΟΝ ΑΞΟΝΑ
ΔΙΑΤΟΜΕΣ
ΑΠΟΣΤΑΣΕΙΣ ΜΕΤΑΞΥ ΔΙΑΤΟΜΩΝ
ΑΠΟΣΤΑΣΕΙΣ ΑΠΟ ΑΡΧΗ
ΧΙΛΙΟΜΕΤΡΗΣΗ
ΚΛΙΣΕΙΣ ΠΟΛΥΓΩΝΙΚΗΣ
ΕΥΘΥΓΡΑΜΜΙΕΣ - ΚΑΜΠΥΛΕΣ
δεξιά στροφή
αριστερή στροφή
K11
q=8.00%
q=-8.00%
Δs=-1.05%
Δs=0.55%
q=-2.50%
δεξιά οριογρ.
αριστ. οριογρ.
ΑΞΟΝΑΣ
ΚΛΙΜΑΚΑ ΜΗΚΩΝ 1: 1000
ΚΛΙΜΑΚΑ ΥΨΩΝ 1cm = 2%
ΕΠΙΚΛΙΣΗ ΟΔΟΣΤΡΩΜΑΤΟΣ ΑΡΙΣΤΕΡΑ
ΕΠΙΚΛΙΣΗ ΟΔΟΣΤΡΩΜΑΤΟΣ ΔΕΞΙΑ
ΥΨΟΜΕΤΡΟ ΟΡΙΟΓΡΑΜΜΗΣ ΑΡΙΣΤΕΡΑ
ΥΨΟΜΕΤΡΟ ΟΡΙΟΓΡΑΜΜΗΣ ΔΕΞΙΑ
ΤΕΛΟΣ ΧΘ: 3+280.00

ΕΛΛΗΝΙΚΗ ΔΗΜΟΚΡΑΤΙΑ

ΠΕΡΙΦΕΡΕΙΑ ΣΤΕΡΕΑΣ ΕΛΛΑΔΟΣ
ΔΗΜΟΣ ΟΡΧΟΜΕΝΟΥ
ΤΕΧΝΙΚΗ ΥΠΗΡΕΣΙΑ Δ.ΟΡΧΟΜΕΝΟΥ

ΦΟΡΕΑΣ ΕΡΓΟΥ - ΔΙΚΑΙΟΥΧΟΣ
ΔΗΜΟΣ ΟΡΧΟΜΕΝΟΥ

ΤΙΤΛΟΣ ΕΡΓΟΥ

ΜΕΛΕΤΗ ΟΔΟΠΟΙΙΑΣ ΤΟΥ ΕΡΓΟΥ ˝ ΒΕΛΤΙΩΣΗ - ΑΣΦΑΛΤΟΣΤΡΩΣΗ ΤΟΥ ΔΡΟΜΟΥ ΠΑΥΛΟΥ - ΚΑΣΤΡΟΥ ˝

ΤΙΤΛΟΣ ΣΧΕΔΙΟΥ

ΜΗΚΟΤΟΜΗ ΑΞΟΝΑ ΟΔΟΥ-Χ.Θ. 1+400 - Χ.Θ. 3+280
ΔΙΑΓΡΑΜΜΑ ΕΠΙΚΛΙΣΕΩΝ ΟΔΟΥ

ΚΩΔΙΚΟΣ ΣΧΕΔΙΟΥ

ΟΔ	2

ΚΛΙΜΑΚΑ : **1: 1000 / 1:100**

ΦΥΛΛΟ : 2 of 4

ΝΙΚΟΣ Ι. ΜΑΝΗΣ
ΤΟΠΟΓΡΑΦΟΣ ΜΗΧΑΝΙΚΟΣ Ε.Μ.Π
ΜΕΛΕΤΗΤΗΣ ΚΑΤ.16-10,ΤΑΞΗ ΠΤΥΧΙΟΥ Α'
Παρασκευοπουλου 124, Αθήνα, τηλ. 210 8316456
e-mail : nikos.i.manis@gmail.com

ΣΥΝΤΑΞΗ

ΗΜΕΡΟΜΗΝΙΑ	ΟΝΟΜΑ	ΥΠΟΓΡΑΦΗ
ΑΠΡΙΛΙΟΣ 2011	ΜΑΝΗΣ Ν.	

ΦΟΡΕΑΣ ΕΓΚΡΙΣΗΣ: ΔΗΜΟΣ ΟΡΧΟΜΕΝΟΥ

ΕΛΕΓΧΟΣ :

ΥΠΟΓΡΑΦΗ : ΗΜ/ΝΙΑ :

ΘΕΩΡΗΣΗ - ΕΓΚΡΙΣΗ :

ΥΠΟΓΡΑΦΗ : ΗΜ/ΝΙΑ :

ΘΕΩΡΗΣΗ ΛΟΙΠΩΝ ΦΟΡΕΩΝ: